

ΕΦΗΜΕΡΙΔΑ ΤΗΣ ΚΥΒΕΡΝΗΣΕΩΣ

ΤΗΣ ΕΛΛΗΝΙΚΗΣ ΔΗΜΟΚΡΑΤΙΑΣ

3 Νοεμβρίου 2017 | ΤΕΥΧΟΣ ΤΕΤΑΡΤΟ | Αρ. Φύλλου **340**

ΑΠΟΦΑΣΕΙΣ

Αριθμ. 13964/179378

Επανακαθορισμός των ορίων αιγιαλού και παραλίας στις λιμενικές εγκαταστάσεις της εταιρείας με την επωνυμία "SOVEL A.E." στη θέση "Τσιγγέλι" Πλατάνου, Δήμου Αλμυρού, Π.Ε. Μαγνησίας και Σποράδων.

Ο ΣΥΝΤΟΝΙΣΤΗΣ ΑΠΟΚΕΝΤΡΩΜΕΝΗΣ ΔΙΟΙΚΗΣΗΣ ΘΕΣΣΑΛΙΑΣ - ΣΤΕΡΕΑΣ ΕΛΛΑΔΑΣ

Έχοντας υπόψη:

1. Τις διατάξεις των άρθρων 3, 4 και 5, του ν. 2971/2001 (Α΄285) «περί αιγιαλού και παραλίας και άλλες διατάξεις», όπως έχει τροποποιηθεί και ισχύει σήμερα και τις διατάξεις του άρθρου 113 του ν. 3978/2011 (Α΄137) με το οποίο τροποποιήθηκε το άρθρο 5 του ν. 2971/2001.

2. Τις διατάξεις του ν. 3200/1955 «περί διοικητικής αποκεντρώσεως», όπως αυτές τροποποιήθηκαν και ισχύουν σήμερα με τα ν.δ. 532/1970, β.δ. 704/1970, β.δ. 705/1970, β.δ. 192/1972, π.δ. 71/1984, π.δ. 347/1986, ν. 2026/1992 και π.δ. 97/1993.

3. Τη με αριθμ. πρωτ. 1063649/790/Α0006/3.8.2004 απόφαση του Υπουργού Οικονομίας και Οικονομικών «Περί καταγραφής και διοικητικής κωδικοποίησης των αρμοδιοτήτων σε θέματα υπηρεσιών υπουργείου Οικονομίας και Οικονομικών που περιέρχονται στους Γενικούς Γραμματείς Περιφερειών κατά τις διατάξεις της παρ. 21 του άρθρου 46 του ν. 3220/2004.

4. Τις διατάξεις του π.δ. 111/2014 «περί οργανισμού Υπ. Οικονομικών».

5. Τις διατάξεις των διατηρούμενων άρθρων του π.δ. 284/1988 «Οργανισμός Υπ. Οικονομικών».

6. Τις διατάξεις της παρ. 21 του άρθρου 46 του ν. 3220/2004 (Α΄ 15) «μέτρα αναπτυξιακής και κοινωνικής πολιτικής - αντικειμενοποίηση του φορολογικού ελέγχου και άλλες διατάξεις» δυνάμει των οποίων από 10.4.2004, αρμοδιότητες του Υπουργού Οικονομίας και Οικονομικών, οι οποίες ανήκαν ή είχαν μεταβιβαστεί στους Νομάρχες μέχρι την έναρξη λειτουργίας των Νομαρχιακών Αυτοδιοικήσεων και αφορούν θέματα του Υπουργείου Οικονομίας και Οικονομικών, που εξαιρέθηκαν από την κατάργηση με τις διατάξεις της παρ. 2 του άρθρου 39 του ν. 2218/1994, περιέρχονται στους Γενικούς Γραμματείς Περιφερειών.

7. Τις διατάξεις του ν.3852/2010 (Α87) περί «νέας αρχιτεκτονικής της Αυτοδιοίκησης και της Αποκεντρωμένης Διοίκησης - Πρόγραμμα Καλλικράτης» και ιδίως τις διατάξεις της παρ. 1 και 2 του άρθρου 6, τις διατάξεις της παρ. 1 του άρθρου 280 και τις διατάξεις της παρ. 4 του άρθρου 283.

8. Το με αριθμ.πρωτ.Δ6Α 1022671 ΕΞ 2011/10.2.2011 έγγραφο του Υπ. Οικονομικών, σύμφωνα με το οποίο οι αρμοδιότητες του Υπουργού Οικονομικών, που περιήλθαν στους Γενικούς Γραμματείς των Περιφερειών (του ν. 2503/1997, Α107), σύμφωνα με τις διατάξεις της παρ. 21 του άρθρου 46 του ν. 3220/2004 (Α15) και καταγράφονται στην υπ' αριθμ. 1063649/790/Α0006/3.8.2004 απόφαση του Υπουργού Οικονομίας και Οικονομικών, ασκούνται από 1.1.2011, από τους Γενικούς Γραμματείς των Αποκεντρωμένων Διοικήσεων, σύμφωνα με τις διατάξεις του άρθρου 280 του ν. 3852/2010 (Α87).

9. Τις διατάξεις του π.δ. 138/2010 (Α231) «περί οργανισμού Αποκεντρωμένης Διοίκησης Θεσσαλίας -Στερεάς Ελλάδας».

10. Τη με αριθμ. πρωτ. 13917 απόφαση του Υπουργού Εσωτερικών περί διορισμού Συντονιστή στην Αποκεντρωμένη Διοίκηση Θεσσαλίας - Στ. Ελλάδας. (Υ.Ο.Δ.Δ.250).

11. Την από 1.3.2017 έκθεση της κατά το άρθρο 3 του ν. 2971/19.12.2001 (Φ.Ε.Κ. 285/Α΄/19.12.2001) «περί αιγιαλού και παραλίας» αρμόδιας Επιτροπής καθορισμού ορίων αιγιαλού και παραλίας, για τον επανακαθορισμό ορίων αιγιαλού και παραλίας στη θέση "Τσιγγέλι" Πλατάνου, Δήμου Αλμυρού, Π.Ε. Μαγνησίας και Σποράδων, με ενδιαφερόμενη την εταιρεία με την επωνυμία "SOVEL A.E."

12. Το από Φεβρουαρίου 2017 τοπογραφικό διάγραμμα κλίμακας 1:500 αποτελούμενο από τρεις (3) πινακίδες, με αρ.σχ. Π1_2, Π1_3 και Π1_4, που συντάχθηκε από τον Αγρονόμο Τοπογράφο Μηχανικό Τσαγγάλη Ιωάννη και το οποίο ελέγχθηκε ως προς την ορθότητα εφαρμογής των οριογραμμών αιγιαλού την 1.3.2017, από τον Τσιάνα Βασίλειο, Αγρονόμο Τοπογράφο Μηχανικό ΠΕ/Α, υπάλληλο της Περιφερειακής Διεύθυνσης Δημόσιας Περιουσίας Θεσσαλίας - Στ. Ελλάδας και θεωρήθηκε την 1.3.2017 από την Γκάλφα Αθανασία, Πολιτικό Μηχανικό ΠΕ/Α, Αναπληρώτρια

Προϊσταμένη της Περιφερειακής Διεύθυνσης Δημόσιας Περιουσίας Θεσσαλίας-Στερεάς Ελλάδας και συνοδεύει την Έκθεση της προαναφερόμενης Επιτροπής.

13. Το με αριθμ. πρωτ. 10823/6.10.2017 έγγραφο της Περιφερειακής Διεύθυνσης Δημόσιας Περιουσίας Θεσσαλίας - Στερεάς Ελλάδας, με το οποίο ζητείται η έκδοση απόφασης, αποφασίζουμε:

Επικυρώνουμε την από 1.3.2017 έκθεση της κατά το άρθρο 3 του ν. 2971/19.12.2001 αρμόδιας Επιτροπής καθορισμού ορίων αιγιαλού και παραλίας, για τον επανακαθορισμό αιγιαλού και κατάργηση τμήματος της παραλίας στις λιμενικές εγκαταστάσεις της εταιρείας με την επωνυμία "SOVEL A.E." στη θέση "Τσιγγέλι" Πλατάνου, Δήμου Αλμυρού, Π.Ε. Μαγνησίας και Σποράδων, καθώς και το από Φεβρουαρίου 2017 τοπογραφικό διάγραμμα κλίμακας 1:500 αποτελούμενο από τρεις (3) πινακίδες, με αρ.σχ. Π1_2, Π1_3 και Π1_4, που συντάχθηκε από τον Αγρονόμο Τοπογράφο Μηχανικό Τσαγγάλη Ιωάννη και το οποίο ελέγχθηκε ως προς την ορθότητα εφαρμογής των οριογραμμών αιγιαλού την 1.3.2017, από τον Τσιάνα Βασίλειο, Αγρονόμο Τοπογράφο Μηχανικό ΠΕ/Α, υπάλληλο της Περιφερειακής Διεύθυνσης Δημόσιας Περιουσίας Θεσσαλίας - Στ. Ελλάδας και θεωρήθηκε την 1.3.2017 από την Γκάλφα Αθανασία, Πολιτικό Μηχανικό ΠΕ/Α, Αναπληρώτρια Προϊσταμένη της Περιφερειακής Διεύθυνσης Δημόσιας Περιουσίας Θεσσαλίας-Στερεάς Ελλάδας. Στο τοπογραφικό αυτό διάγραμμα η αρμόδια επιτροπή καταργεί:

• τμήμα της οριογραμμής του αιγιαλού με κορυφές 15-16-17-18-19-15, η οποία είχε καθορισθεί με την με αριθμ. πρωτ. 2438/20.6.1986 απόφαση του Νομάρχη Μαγνησίας (ΦΕΚ 845/τ. Δ'/17.9.1986).

• τμήμα της οριογραμμής της παραλίας με κορυφές, 15'-16'-17'-18'-19'-15', καθώς και τμήμα της οριογραμμής της παραλίας με κορυφές 6΄Α - 7' - 8' - 9΄- 10' - 10΄Α, η οποία είχε καθορισθεί με την αριθμ. πρωτ. 2438/20.6.1986 απόφαση του Νομάρχη Μαγνησίας (ΦΕΚ 845/τ.Δ'/17.9.1986).

Η απόφαση αυτή με την έκθεση της Επιτροπής και το τοπογραφικό διάγραμμα, να δημοσιευθούν στην Εφημερίδα της Κυβέρνησεως.

Λάρισα, 23 Οκτωβρίου 2017

Ο Συντονιστής Αποκεντρωμένης Διοίκησης

ΝΙΚΟΛΑΟΣ ΝΤΙΤΟΡΑΣ

ΕΚΘΕΣΗ
της επιτροπής επανακαθορισμού των ορίων αιγιαλού, παραλίας, παλαιού αιγιαλού, σύμφωνα με τα άρθρα 3, 4 του ν.2971/2001 και 5 όπως αντικαταστάθηκε με το άρθρο 113 του ν. 3978/2011 στις λιμενικές εγκαταστάσεις της εταιρείας με την επωνυμία "SOVEL A.E." στη θέση «Τσιγγέλι» Πλατάνου του Δήμου Αλμυρού, Π.Ε. Μαγνησίας και Σποράδων

Στο Βόλο σήμερα 01-03-2017, ημέρα Τετάρτη, οι υπογεγραμμένοι:

1. ΜΠΑΡΟΥΤΑ ΟΛΓΑ, Τοπογράφος Μηχανικός ΤΕ/Α, Προϊσταμένη του Τμήματος Β': Αιγιαλού - Παραλίας, της Περιφερειακής Διεύθυνσης Δημόσιας Περιουσίας Θεσσαλίας - Στερεάς Ελλάδας, που αναπληρώνει το τακτικό μέλος, το οποίο αδυνατεί να παραστεί, ως Πρόεδρος.

2. ΚΩΝΣΤΑΝΤΑ ΒΑΣΙΛΙΚΗ, Αντιπλοίαρχος Λ.Σ., Υπολιμενάρχης Βόλου, που αναπληρώνει το τακτικό μέλος, το οποίο αδυνατεί να παραστεί, ως μέλος.

3. ΤΣΙΑΝΑΣ ΒΑΣΙΛΕΙΟΣ, Αγρονόμος Τοπογράφος Μηχανικός ΠΕ/Β, της Περιφερειακής Διεύθυνσης Δημόσιας Περιουσίας Θεσσαλίας - Στερεάς Ελλάδας, ως μέλος.

4. ΑΔΑΜΟΥ ΑΙΚΑΤΕΡΙΝΗ, Αρχιτέκτονας Μηχανικός ΠΕ/Α, Προϊσταμένη της Υπηρεσίας Δόμησης του Δήμου Αλμυρού, ως μέλος.

5. Ο Προϊστάμενος της Δ/νσης Περιβάλλοντος Χωρικού Σχεδιασμού Στερεάς της Αποκεντρωμένης Διοίκησης Θεσσαλίας - Στ. Ελλάδας, αν και προσκλήθηκε νόμιμα δεν προσήλθε, που αποτελούμε την Επιτροπή καθορισμού ορίων αιγιαλού - παραλίας -παλαιού αιγιαλού, η σύνθεση της οποίας καθορίστηκε βάσει των διατάξεων των άρθρων 3,4 του ν.2971/2001 όπως αντικαταστάθηκε με το άρθρο 11 του ν. 4281/2014 (ΦΕΚ 160/τ.Α΄/08-08-2014) και συγκροτήθηκε με την αριθμ. 7405/84763/13-05-2015 (ΑΔΑ:ΩΥΔΖΟΡ10-ΧΜ3) απόφαση Γ.Γ. Αποκεντρωμένης Διοίκησης Θεσσαλίας - Στερεάς Ελλάδας, όπως τροποποιήθηκε με τις αριθμ. 8294/95792/04-06-2015 (ΑΔΑ: ΩΧΡ1ΟΡ10-ΥΒΩ), 17672/221025/1-12-2015 (ΑΔΑ: ΩΝ43ΟΡ10-ΟΜ3), 13702/172073/10-10-2016 (ΑΔΑ: 6ΩΘ8ΟΡ10-Π24) και 2411/30020/23-02-2017 (ΑΔΑ: ΩΙ5ΜΟΡ10-0ΓΔ) όμοιες αποφάσεις,

Συνήλθαμε στα γραφεία των λιμενικών εγκαταστάσεων της εταιρείας με την επωνυμία "SOVEL A.E.", μετά από την αριθμ. 1799/24-02-2017 πρόσκληση της Προέδρου της, για να γνωμοδοτήσουμε επί της υπόθεσης επανακαθορισμού των οριογραμμών αιγιαλού και παραλίας, στη θέση "Τσιγγέλι" Πλατάνου, του Δήμου Αλμυρού, Π.Ε. Μαγνησίας και Σποράδων.

Αφού διαπιστώθηκε απαρτία κατά τις διατάξεις του άρθρου 14 του ν.2690/1999, η Πρόεδρος κηρύσσει την έναρξη της συνεδρίασης.

Η Επιτροπή αφού έλαβε υπόψη:

1. Την από με αριθμ. πρωτ. 6107/ΣΠ/20-10-2016 αίτηση της εταιρείας με την επωνυμία "SOVEL A.E."

2. Τις διατάξεις του ν.2971/2001 (ΦΕΚ 285 τ.Α΄/19.12.2001) «περί αιγιαλού -παραλίας», όπως τροποποιήθηκε, συμπληρώθηκε και ισχύει.

3. Τις διατάξεις του άρθρου 113 του ν.3978/2011 (ΦΕΚ137 τ.Α΄/2011), με τις οποίες τροποποιήθηκε το άρθρο 5 του ν.2971/2001.

4. Την υπ' αριθμ. 1089532 π.ε./8205 π.ε./Β0010/20-04-2005 απόφαση των Υπουργών Οικονομίας και Οικονομικών και Περιβάλλοντος, Χωροταξίας και Δημοσίων Έργων σχετικά με στοιχεία καθορισμού αιγιαλού και παραλίας.

5. Την υπ' αριθμ. 11845/15-01-1975 απόφαση του Νομάρχη Μαγνησίας, περί καθορισμού οριογραμμών αιγιαλού - παραλίας στη θέση "Τσιγγέλι" Αλμυρού Ν. Μαγνησίας, που δημοσιεύτηκε στο ΦΕΚ 150/τ.Δ'/14-07-1975.

6. Την υπ' αριθμ. 2438/20-06-1986 Απόφαση του Νομάρχη Μαγνησίας, επανακαθορισμού οριογραμμών

αιγιαλού - παραλίας στη θέση "Τσιγγέλι" Αλμυρού Ν. Μαγνησίας και καθορισμού οριογραμμής παλαιού αιγιαλού, που δημοσιεύτηκε στο ΦΕΚ 845/τ.Δ'/17-09-1986.

7. Την υπ' αριθμ. Τ.Υ. 4059/19-09-1986 απόφαση του Νομάρχη Μαγνησίας, περί καθορισμού Χερσαίας Ζώνης Λιμένα στον όρμο Σούρπης της περιοχής Αλμυρού και στη θέση "Τσιγγέλι", όπου τα παλιά λιμενικά έργα και εγκαταστάσεις της "ΜΕΤΑΛΛΟΥΡΓΙΚΗ ΧΑΛΥΨ Α.Ε." και της "ΕΛΛΗΝΙΚΑ ΣΙΔΗΡΟΚΡΑΜΑΤΑ Α.Ε.", που δημοσιεύτηκε στο ΦΕΚ 995/τ.Δ'/17-10-1986.

8. Την υπ' αριθμ. 2737/16-02-1998 απόφαση του Γενικού Γραμματέα Περιφέριας Θεσσαλίας, περί επανακαθορισμού Χερσαίας Ζώνης Λιμένα στον όρμο Σούρπης της περιοχής Αλμυρού και στη θέση "Τσιγγέλι", που δημοσιεύτηκε στο ΦΕΚ 149/τ.Δ'/13-03-1998.

9. Τη διόρθωση σφάλματος στην 2737/16-02-1998 Απόφαση του Γενικού Γραμματέα Περιφέρειας Θεσσαλίας, που δημοσιεύτηκε στο ΦΕΚ 930/τ.Δ΄/29-12-1999.

10. Την από 21-07-1972 σύμβαση του Ελληνικού Δημοσίου και της εταιρείας με την επωνυμία "ΜΕΤΑΛΛΟΥΡΓΙΚΗ ΧΑΛΥΨ Α.Β. και Ν.Ε.", όπως αυτή τροποποιήθηκε με τις από 01-06-1973 και 03-09-1976 όμοιες.

11. Την υπ' αριθμ. Β.2511/74/25-09-1976 Απόφαση του Υπουργού Οικονομικών "Περί έγκρισης προσχώσεως θαλάσσιας εκτάσεως στη θέση "Τσιγγέλι" Αλμυρού όρμου Σούρπης, εκτελέσεως έργων υπό της Α.Ε. "ΜΕΤΑΛΛΟΥΡΓΙΚΗ ΧΑΛΥΨ" και παραχωρήσεως αυτή του δικαιώματος της αποκλειστικής χρήσεώς του προκειμένου της ιδιοκτησίας της αιγιαλού".

12. Το υπ' αριθμ. πρωτ. ΙΕ/59003/5252/517/18-09-1997 έγγραφο του Τμήματος Κεφαλαίων Εξωτερικού και Αλλοδαπών Εταιρειών, της Δ/νσης Κεφαλαίων εξωτερικού και Προσέλκυσης Ιδ. Επενδύσεων, της Γεν. Δ/νσης Ιδιωτικών Επενδύσεων, του Υπουργείου Εθνικής Οικονομίας, προς την εταιρεία "SOVEL Α.Ε.", με θέμα: «Επιβεβαιωτική Πράξη αυτοδίκαιος μεταβιβάσεως στην εταιρεία SOVEL ΕΛΛΗΝΙΚΗ ΕΤΑΙΡΕΙΑ ΕΠΕΞΕΡΓΑΣΙΑΣ ΧΑΛΥΒΟΣ Α.Ε. (SOVEL Α.Ε.) δικαιωμάτων που είχαν παραχωρηθεί στην εταιρεία "ΜΕΤΑΛΛΟΥΡΓΙΚΗ ΧΑΛΥΨ Α.Ε.' δυνάμει του άρθρου 3 του ν. 4171/1961».

13. Την υπ' αριθμ. πρωτ. 1073107/5039/Α0010/13-07-1998 Απόφαση του Υπουργού Οικομικών, με την οποία εγκρίνεται η απευθείας εκποίηση του με ΑΒΚ 63 Δημοσίου Κτήματος, περιφέρειας Δήμου Αλμυρού, που βίσκεται στη θέση "Τσιγγέλι Αλμυρού, υπέρ της εταιρείας "Α.Ε. SOVEL ΕΛΛΗΝΙΚΗ ΒΙΟΜΗΧΑΝΙΑ ΕΠΕΞΕΡΓΑΣΙΑΣ ΧΑΛΥΒΟΣ".

14. Το υπ' αριθμ. 1/15-07-1998 Πωλητήριο, με το οποίο εκποιείται απευθείας και παραχωρείται κατά πλήρες δικαίωμα κυριότητας στην εταιρεία "SOVEL ΕΛΛΗΝΙΚΗ ΒΙΟΜΗΧΑΝΙΑ ΣΩΛΗΝΩΝ Α.Ε.' το ΑΒΚ 63 δημόσιο κτήμα, το οποίο μεταγράφηκε στο Υποθηκοφυλακείο Αλμυρού (τ. 95, αρ.118).

15. Το από Φεβρουαρίου 2017 Τοπογραφικό Διάγραμμα, της υπό καθορισμό περιοχής, που συντάχθηκε από τον Αγρονόμο Τοπογράφο Μηχανικό Τσαγγάλη Ιωάννη. Το διάγραμμα αυτό έχει συνταχθεί σε κλίμακα 1:500, σε τρεις (3) πινακίδες και έχει ελεγθεί ως προς την ακρίβεια της αποτύπωσης την 01-03-2017 από τον Τσιάνα Βασίλειο Αγρονόμο Τοπογράφο Μηχανικό, της Περιφερειακής Διεύθυνσης Δημόσιας Περιουσίας Θεσσαλίας - Στ. Ελλάδας και θεωρήθηκε την 01-03-2017 από την Γκάλφα Αθανασία Αναπληρώτρια Προϊσταμένη της Περιφερειακής Διεύθυνσης Δημόσιας Περιουσίας Θεσσαλίας - Στ. Ελλάδας, όπως ορίζουν οι διατάξεις του άρθρου 4 παρ. 2 του ν.2971/2001.

16. Την μετά από την αριθμ. 1799/24-02-2017 πρόσκληση της Προέδρου της, επιτόπιο μετάβαση και αυτοψία των μελών της Επιτροπής στη θέση "Τσιγγέλι Πλατάνου, του Δήμου Αλμυρού, Π.Ε. Μαγνησίας και Σποράδων και συγκεκριμένα στον αιγιαλό, την παραλία και στις λιμενικές εγκαταστάσεις έμπροσθεν του εργοστασιακού συγκροτήματος της εταιρείας με την επωνυμία "SOVEL Α.Ε.", την 01-03-2017 και την σχηματισθείσα αντίληψη για το πλάτος της βρεχόμενης ζώνης της ξηράς.

17. Το γεγονός ότι δεν υφίσταται ανάγκη ύπαρξης οριογραμμών αιγιαλού και παραλίας εντός νόμιμου λιμενικού έργου, το οποίο βρίσκεται σε θαλάσσιο χώρο, ήτοι εντός της προβλήτας η οποία κατασκευάστηκε νομίμως, δυνάμει της Β.2511/74/25-09-1976 απόφασης του Υπουργού Οικονομικών.

18. Το γεγονός ότι η εταιρεία με την επωνυμία "ΣΟΒΕΛ Α.Ε." υποχρεούται να τηρεί τον "Διεθνή Κώδικα για την Ασφάλεια Πλοίων και Λιμενικών Εγκαταστάσεων από Έκνομες Ενέργειες (ISPS Code)", για τον οποίο παραθέτουμε τα ακόλουθα:

"Η ασφάλεια λιμένα αναφέρεται στην αποφυγή διάπραξης έκνομων ενεργειών στο χώρο του λιμένα είτε αυτές αφορούν τις εγκαταστάσεις είτε τα πρόσωπα, είτε τα πλοία που είναι παραβεβλημένα.

Η αναθεωρημένη Διεθνής Σύμβαση για την Ασφάλεια της Ζωής στη Θάλασσα (SOLAS 1974), με την υιοθέτηση του Διεθνούς Κώδικα για την Ασφάλεια Πλοίων και Λιμενικών Εγκαταστάσεων οπό Έκνομες Ενέργειες (ISPS Code), σε συνδυασμό με τον Κανονισμό (ΕΚ) 725/2004 του Ευρωπαϊκού Κοινοβουλίου και του Συμβουλίου της Ευρωπαϊκής Ένωσης αποτελούν το βασικό πλαίσιο ασφάλειας για τις λιμενικές εγκαταστάσεις και τα πλοία. Το παραπάνω νομοθετικό πλαίσιο έχει ενσωματωθεί στο ελληνικό δίκαιο με το π.δ. 56/2004 και το ν. 3622/2007 (Α' 281) Σύμφωνα με το ν. 3622/2007 (Α' 281) άρθρο 2 αγρ. 12 «Λιμένας είναι η προσδιορισμένη περιοχή ξηράς και ύδατος, στην οποία βρίσκονται μία ή περισσότερες λιμενικές εγκαταστάσεις, πλην στρατιωτικών, τα όρια της οποίας καθορίζονται σύμφωνα με το άρθρο 10 του παρόντος και δεν συμπίπτουν κατ' ανάγκη με τα όρια της ζώνης λιμένα, κατά την έννοια των διατάξεων του ν. 2971/2001, όπως ισχύει».

Στο άρθρο 10 του ιδίου νόμου με θέμα «Καθορισμός περιοχής λιμενικής εγκατάστασης και λιμένα» ορίζεται ότι: «1. Με απόφαση του προϊσταμένου της κατά τόπον αρμόδιας Λιμενικής Αρχής, μετά από πρόταση του φορέα διοίκησης και εκμετάλλευσης καθεμιάς υπόχρεης λιμενικής εγκατάστασης, καθορίζονται ή τροποποιούνται τα όρια αυτής, για τους σκοπούς του παρόντος, και απεικονίζονται σε συνημμένο στην απόφαση τοπογραφικό διάγραμμα»

Η λιμενική εγκατάσταση της " SOVEL Α.Ε." έχει καθο-

ριστεί ως λιμένας με την ως άνω έννοια και έχει υπαχθεί σε καθεστώς εφαρμογής των παραπάνω διατάξεων από το έτος 2004 ήδη.

Στο πλαίσιο της εφαρμογής του Διεθνούς Κώδικα για την Ασφάλεια Πλοίων και Λιμενικών Εγκαταστάσεων από Έκνομες Ενέργειες (ISPS Code), εφαρμόζεται υποχρεωτικό από τον φορέα εκμετάλλευσης της λιμενικής εγκατάστασης ("SOVEL A.E.") ΣΧΕΔΙΟ ΑΣΦΑΛΕΙΑΣ που περιλαμβάνει διαδικασίες και εξοπλισμό ασφαλείας για την αποφυγή έκνομων ενεργειών κατά την καθημερινή λειτουργία της εγκατάστασης καθώς και άλλες διαδικασίες για την αντιμετώπιση έκτακτων περιστατικών.

Συγκεκριμένα μέρος του ανωτέρω ΣΧΕΔΙΟΥ ΑΣΦΑΛΕΙΑΣ αποτελεί τόσο η περίφραξη ασφαλείας περιμετρικά της λιμενικής εγκατάστασης όσο και η ελεγχόμενη πρόσβαση ατόμων και οχημάτων από προκαθορισμένο σημείο (πύλη εισόδου) φυλασσόμενο από προσωπικό παροχής ιδιωτικής ασφάλειας καθ' όλο το εικοσιτετράωρο. Εξυπακούεται ότι η πρόσβαση στη λιμενική εγκατάσταση επιτρέπεται μόνο σε εξουσιοδοτημένα άτομα κατόπιν αδείας του Υπεύθυνου Ασφαλείας της λιμενικής εγκατάστασης, ενώ παράλληλα είναι εφικτή μόνο μέσω εσωτερικής οδού που διέρχεται από το κυρίως συγκρότημα του εργοστασίου της "SOVEL A.E."."

19. Το γεγονός ότι κατά την άποψη των μελών της Επιτροπής, από την διατύπωση της διάταξης του ν.2971/2001 (άρθρο 7 §1) ο καθορισμός Ζώνης Παραλίας δεν είναι υποχρεωτικός αλλά προαιρετικός και εξαρτάται από τη διαπίστωση και την ειδική αιτιολόγηση αν συντρέχει στην συγκεκριμένη περίπτωση ανάγκη "εξυπηρέτησης" της επικοινωνίας της στεριάς με τη θάλασσα από τους πολίτες, που σημαίνει, ότι αν δεν συντρέχει τέτοια ανάγκη εξυπηρέτησης της επικοινωνίας αυτής, δεν καθορίζεται Ζώνη Παραλίας. Επομένως, αν η επικοινωνία αυτή είναι απαγορευμένη από τις ειδικές συνθήκες, ως εν προκειμένω, δεν τίθεται θέμα εξυπηρέτησης της επικοινωνίας και συνεπώς δεν υπήρχε ανάγκη θέσπισης Ζώνης Παραλίας.

Υπό τις ανωτέρω συνθήκες και λαμβάνοντας υπόψη ειδικές διατάξεις που αφορούν την προστασία και ασφάλεια των εργαζομένων σε χώρους εργοστασίων βιομηχανιών κ.λπ. δεν κρίνεται σκόπιμη η διατήρηση κοινόχρηστης ζώνης παραλίας εντός της λιμενικής εγκατάστασης της "SOVEL A.E." και συντρέχει νόμιμη περίπτωση τροποποίησης της υπ' αριθμ. πρωτ. 2438/20-06-1986 Απόφασης του Νομάρχη Μαγνησίας, επανακαθορισμού οριογραμμών αιγιαλού - παραλίας στη θέση «Τσιγγέλι» Αλμυρού Ν. Μαγνησίας και καθορισμού οριογραμμής παλαιού αιγιαλού, που δημοσιεύτηκε στο ΦΕΚ 845/τ.Δ΄/17-09-1986, αποφασίζουμε:

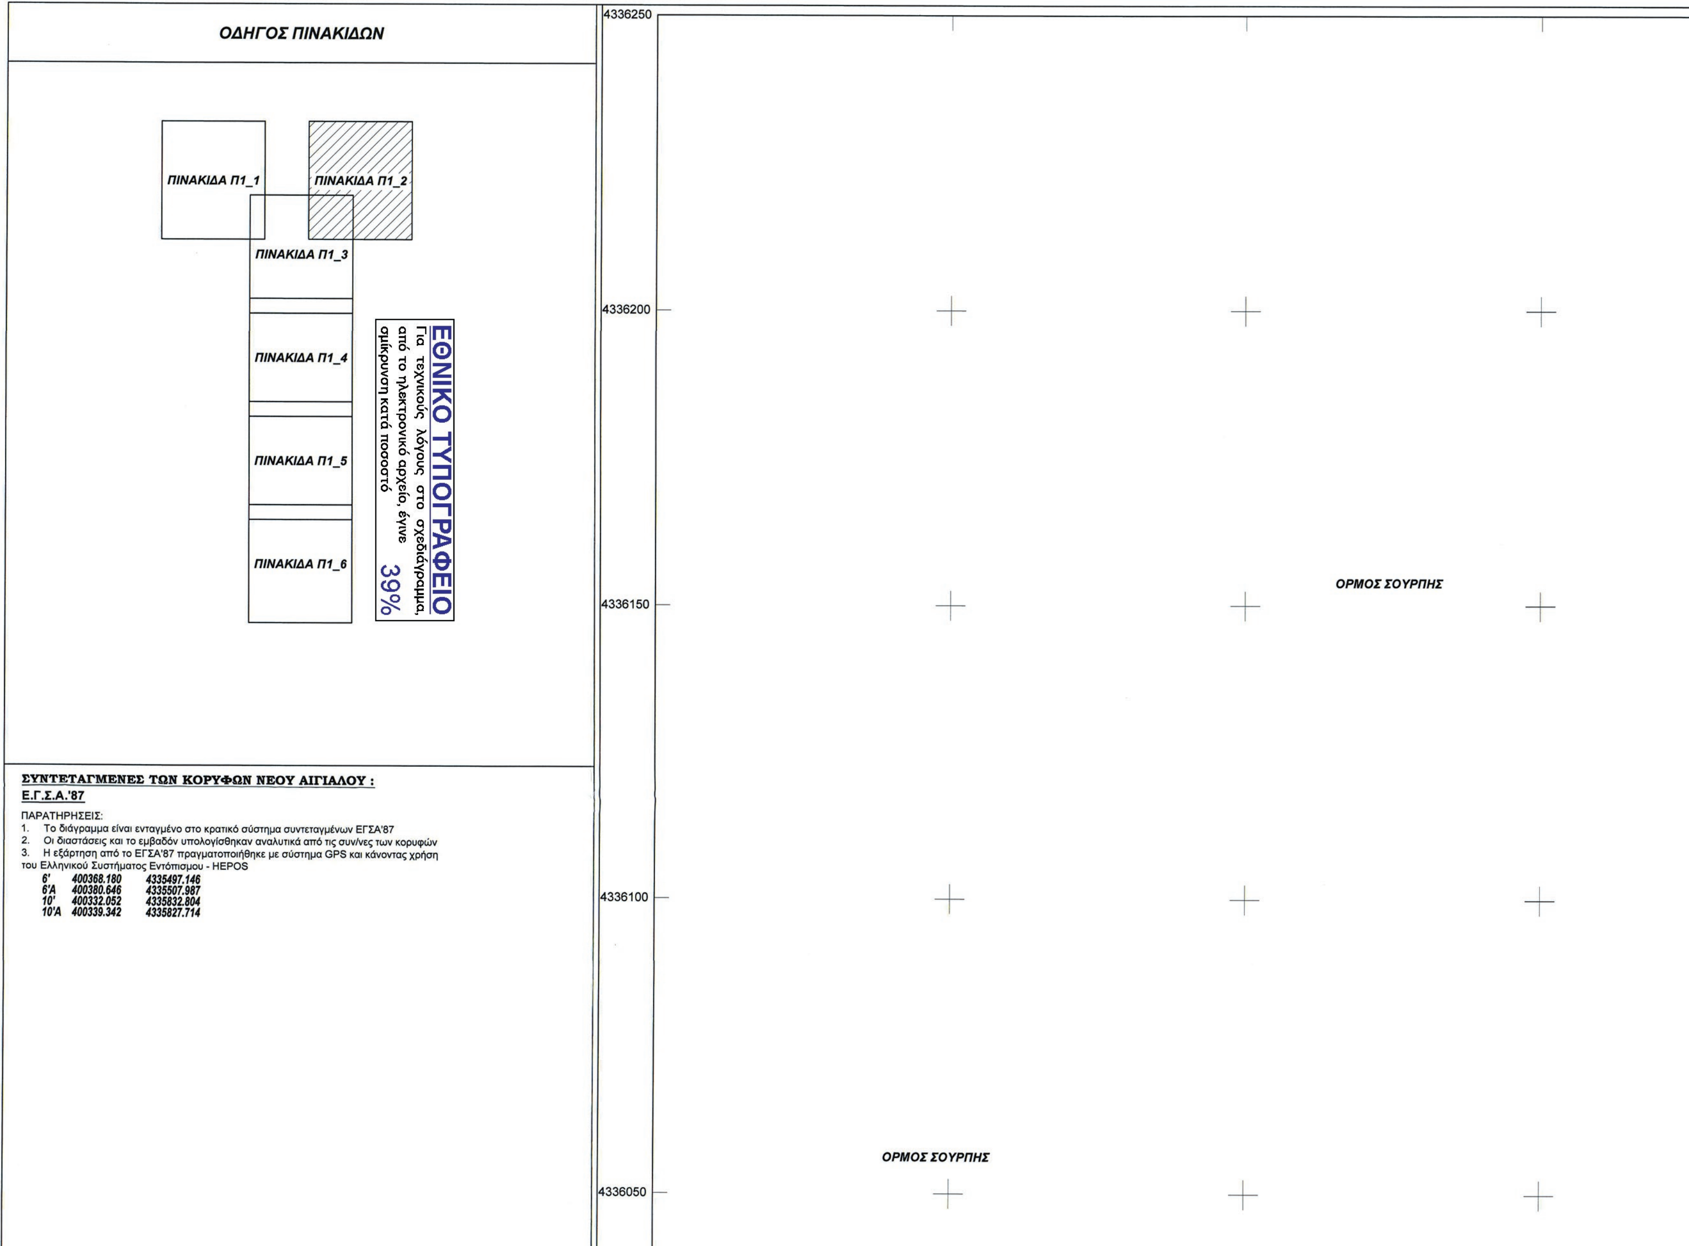
Επί του από Φεβρουαρίου 2017 Τοπογραφικού Διαγράμματος της υπό καθορισμό περιοχής, που συντάχθηκε από τον Αγρονόμο Τοπογράφο Μηχανικό Τσαγγαλη Ιωάννη. Το διάγραμμα αυτό έχει συνταχθεί σε κλίμακα 1:500, σε τρεις (3) πινακίδες και έχει ελεγθει ως προς την ακρίβεια της αποτύπωσης την 01-03-2017 από τον Τσιάνα Βασίλειο Αγρονόμο Τοπογράφο Μηχανικό, της Περιφερειακής Διεύθυνσης Δημόσιας Περιουσίας Θεσσαλίας - Στ. Ελλάδας και θεωρήθηκε την 01-03-2017 από την Γκάλφα Αθανασία Αναπληρώτρια Προϊσταμένη της Περιφερειακής Διεύθυνσης Δημόσιας Περιουσίας Θεσσαλίας -Στ. Ελλάδας, όπως ορίζουν οι διατάξεις του άρθρου 4 παρ. 2 του ν.2971/2001.

Α. Την κατάργηση τμήματος της οριογραμμής του αιγιαλού με κορυφές 15-16-17-18-19-15, η οποία είχε καθορισθεί με την υπ' αριθμ. 2438/20-06-1986 απόφαση του Νομάρχη Μαγνησίας (ΦΕΚ 845/τ. Δ΄/17-09-1986).

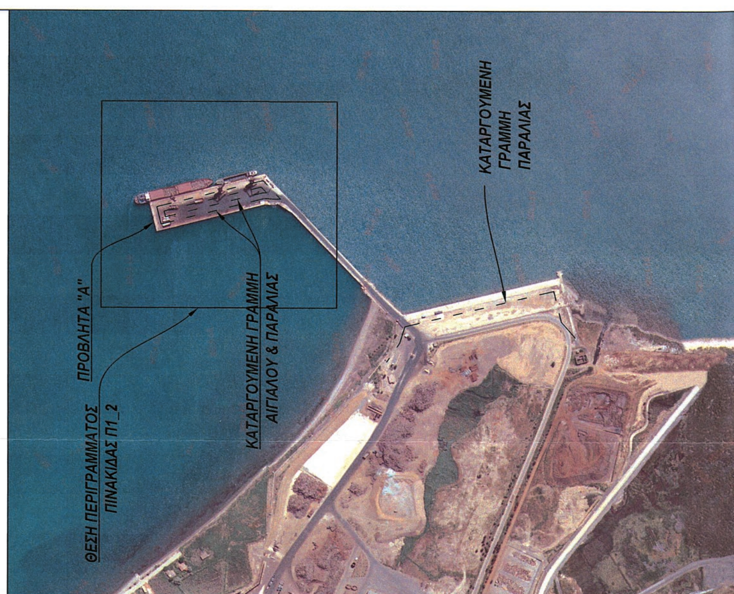
Β. Την κατάργηση τμήματος της οριογραμμής της παραλίας, με κορυφές 15'-16'- 17' - 18' -19' -15', καθώς και του τμήματος της οριογραμμής της παραλίας, με κορυφές 6Ά-7,-8,-9,-10,-10Ά, η οποία είχε καθορισθεί με την υπ' αριθμ. 2438/20-06-1986 απόφαση του Νομάρχη Μαγνησίας (ΦΕΚ 845/τ.Δ΄/17-09-1986).

Η Επιτροπή

Η Πρόεδρος	Τα Μέλη
	ΒΑΣΙΛΙΚΗ ΚΩΝΣΤΑΝΤΑ
	ΒΑΣΙΛΕΙΟΣ ΤΣΙΑΝΑΣ
ΟΛΓΑ ΜΠΑΡΟΥΤΑ	ΑΙΚΑΤΕΡΙΝΗ ΑΔΑΜΟΥ

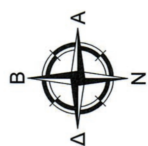

ΟΔΗΓΟΣ ΠΙΝΑΚΙΔΩΝ
ΠΙΝΑΚΙΔΑ Π1_1
ΠΙΝΑΚΙΔΑ Π1_2
ΠΙΝΑΚΙΔΑ Π1_3
ΠΙΝΑΚΙΔΑ Π1_4
ΠΙΝΑΚΙΔΑ Π1_5
ΠΙΝΑΚΙΔΑ Π1_6
ΕΘΝΙΚΟ ΤΥΠΟΓΡΑΦΕΙΟ
Για τεχνικούς λόγους στο σχεδιάγραμμα, από το ηλεκτρονικό αρχείο, έγινε σμίκρυνση κατά ποσοστό 39%
ΣΥΝΤΕΤΑΓΜΕΝΕΣ ΤΩΝ ΚΟΡΥΦΩΝ ΝΕΟΥ ΑΙΓΙΑΛΟΥ :
Ε.Γ.Σ.Α.'87
ΠΑΡΑΤΗΡΗΣΕΙΣ:
1. Το διάγραμμα είναι ενταγμένο στο κρατικό σύστημα συντεταγμένων ΕΓΣΑ'87
2. Οι διαστάσεις και το εμβαδόν υπολογίσθηκαν αναλυτικά από τις συν/νες των κορυφών
3. Η εξάρτηση από το ΕΓΣΑ'87 πραγματοποιήθηκε με σύστημα GPS και κάνοντας χρήση του Ελληνικού Συστήματος Εντόπισμου - HEPOS
6' 400368.180 4335497.146
6'Α 400380.646 4335507.987
10' 400332.052 4335832.804
10'Α 400339.342 4335827.714
4336250
4336200
4336150
4336100
4336050
ΟΡΜΟΣ ΣΟΥΡΠΗΣ
ΟΡΜΟΣ ΣΟΥΡΠΗΣ

ΑΠΟΣΠΑΣΜΑ ΔΟΡΥΦΟΡΙΚΗΣ ΛΗΨΗΣ(ΟΡΘΟΦΩΤΟΧΑΡΤΗ)
ΚΛΙΜΑΚΑ 1/5.000

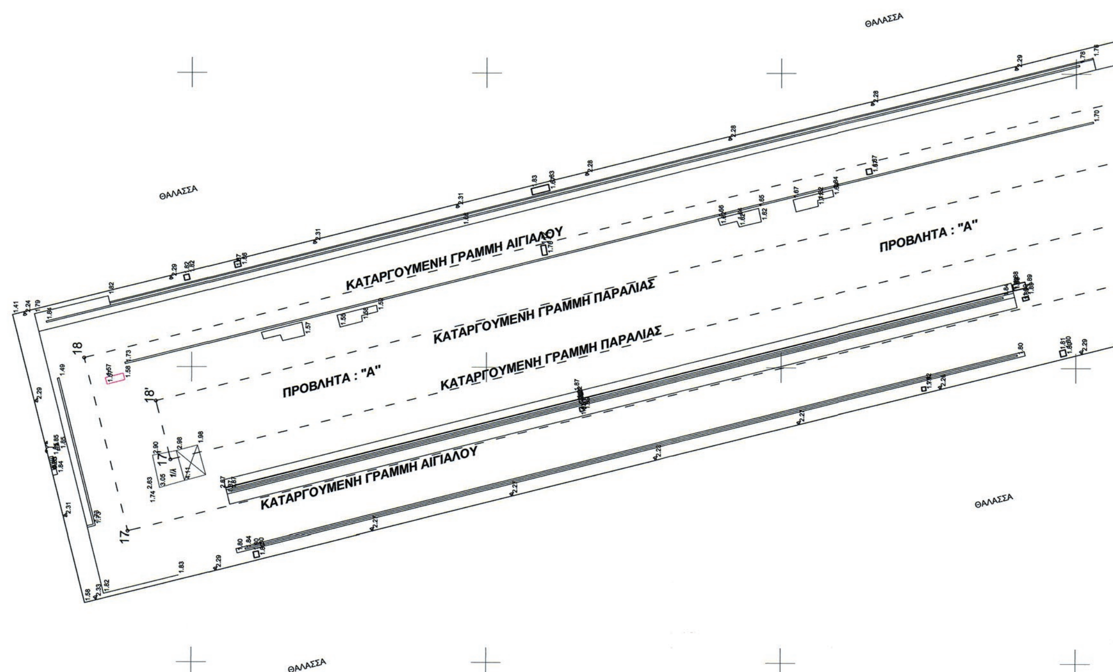


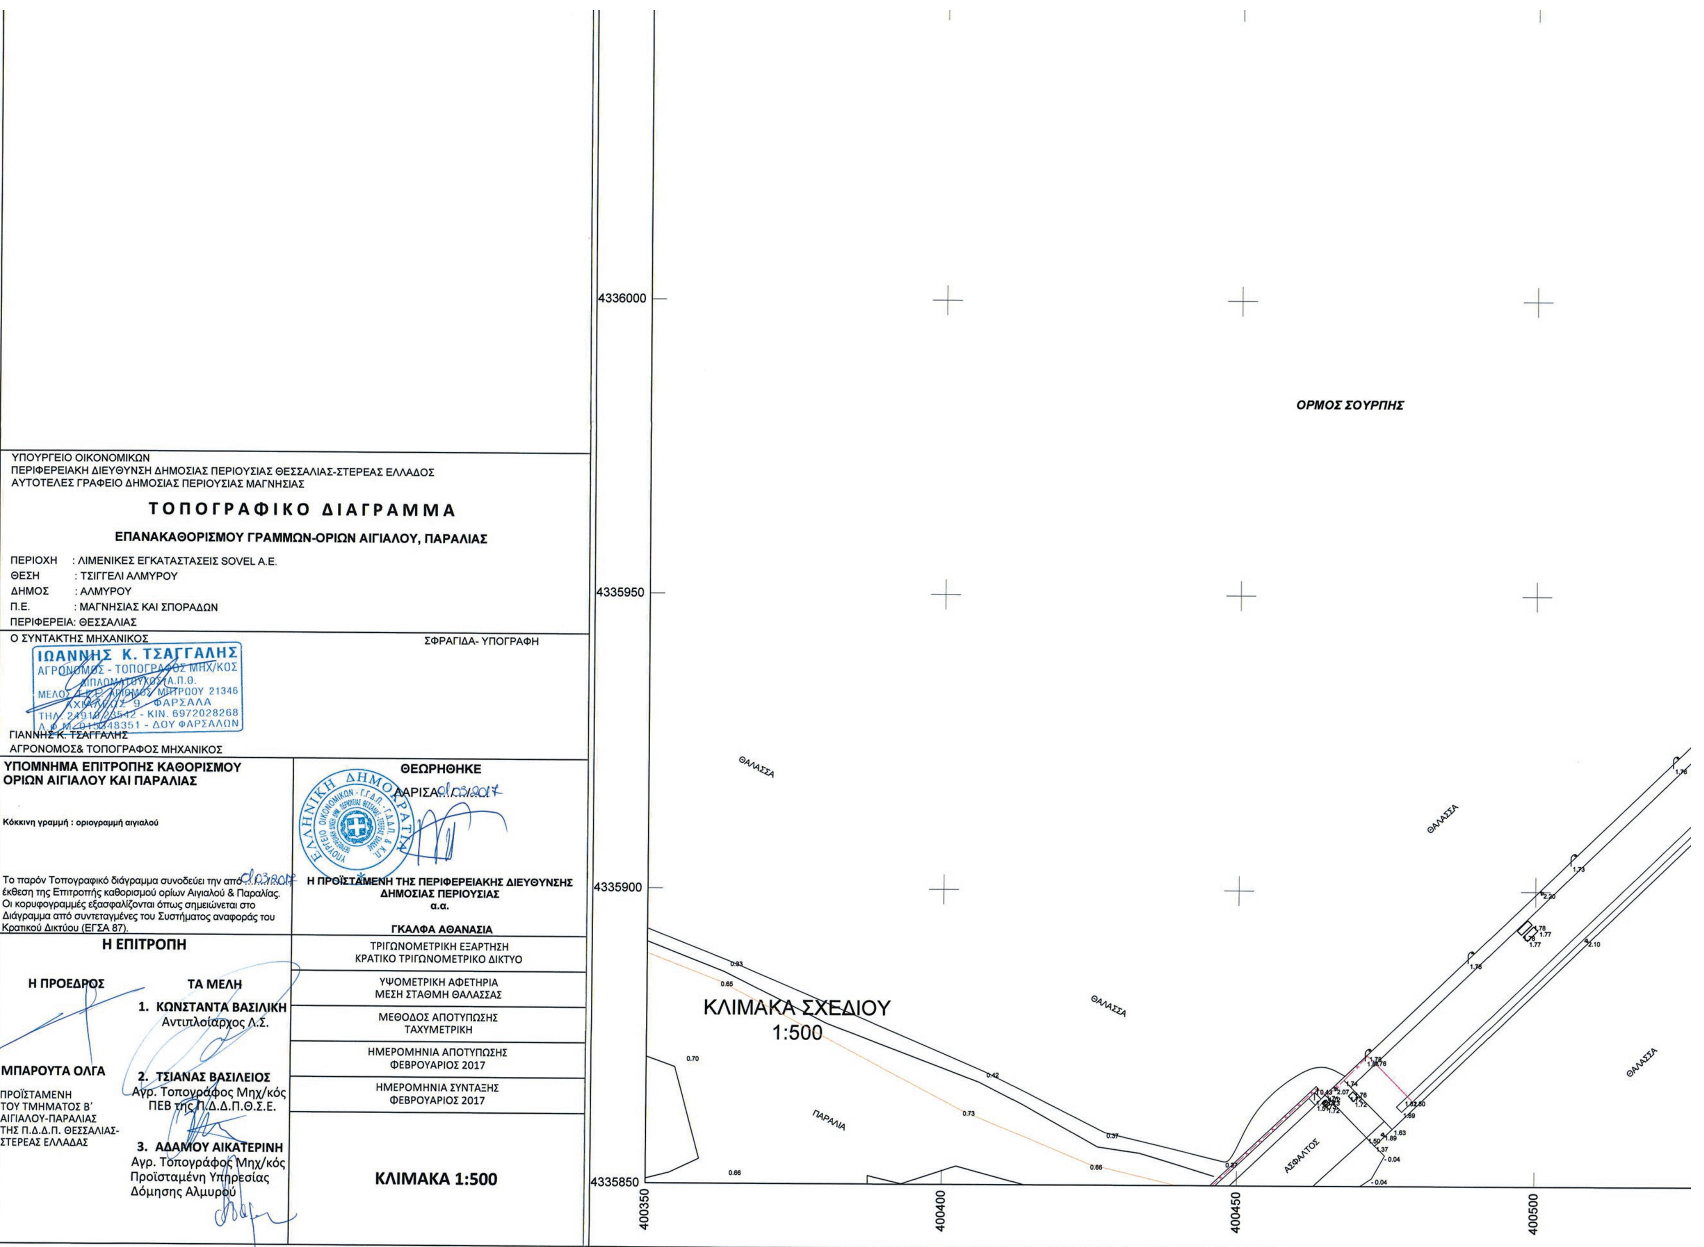
ΑΠΟΣΠΑΣΜΑ ΧΑΡΤΗ Γ.Υ.Σ. "ΑΛΜΥΡΟΣ"
ΚΛΙΜΑΚΑ 1/50.000

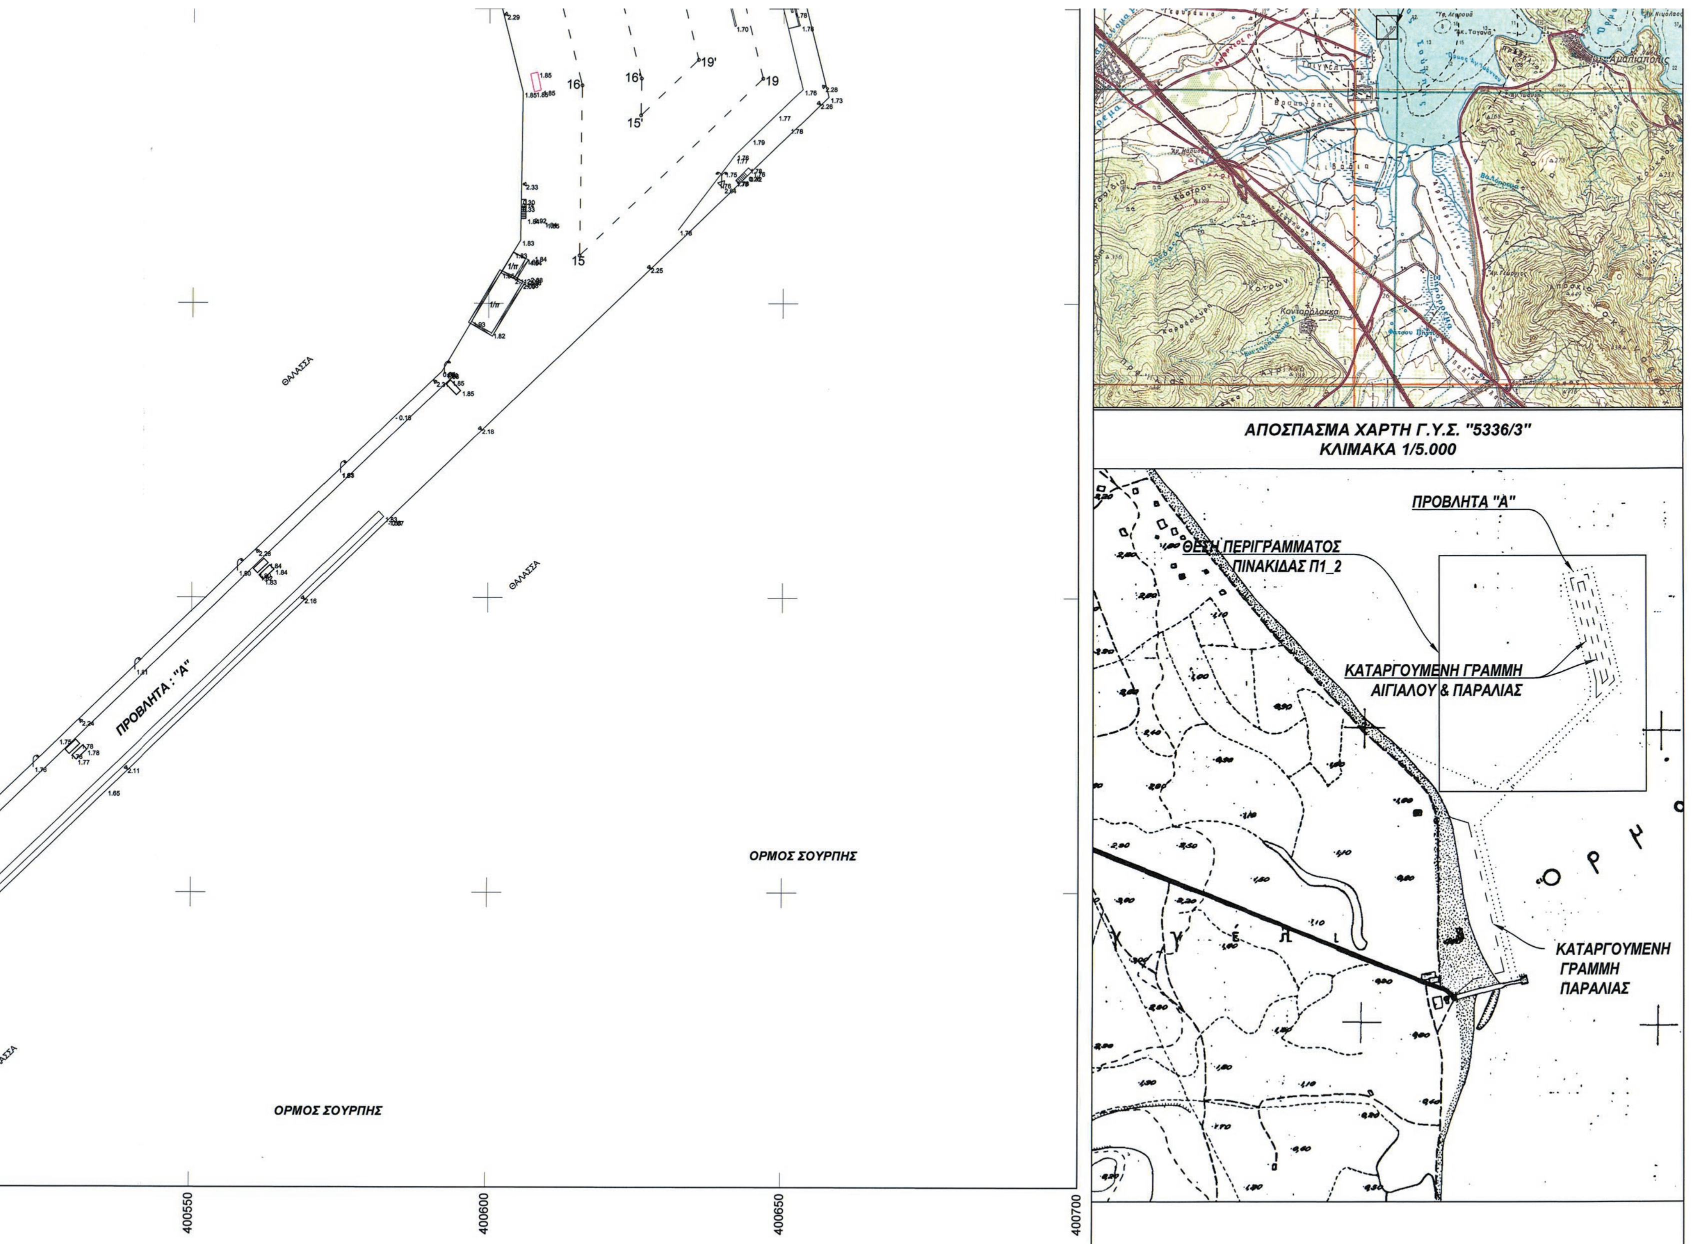


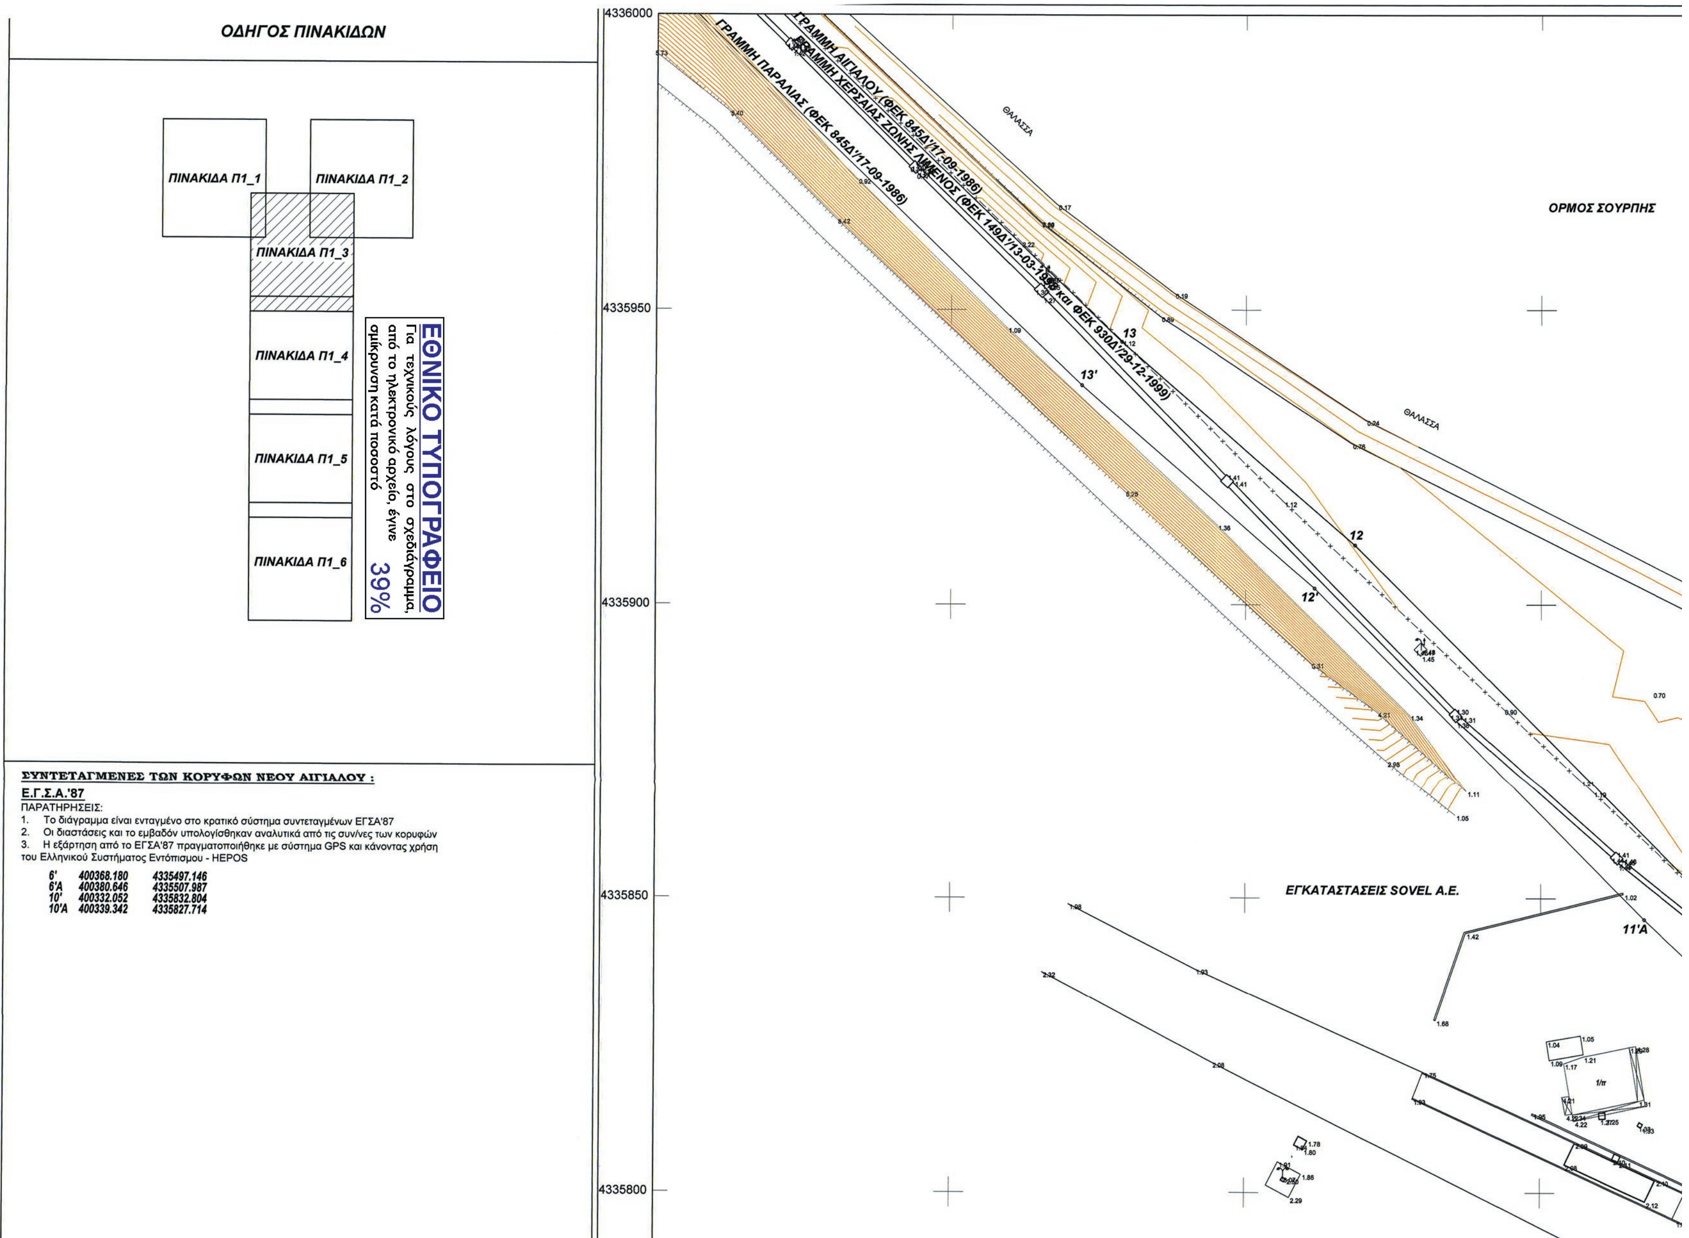


ΟΡΜΟΣ ΣΟΥΡΠΗΣ




ΥΠΟΥΡΓΕΙΟ ΟΙΚΟΝΟΜΙΚΩΝ
ΠΕΡΙΦΕΡΕΙΑΚΗ ΔΙΕΥΘΥΝΣΗ ΔΗΜΟΣΙΑΣ ΠΕΡΙΟΥΣΙΑΣ ΘΕΣΣΑΛΙΑΣ-ΣΤΕΡΕΑΣ ΕΛΛΑΔΟΣ
ΑΥΤΟΤΕΛΕΣ ΓΡΑΦΕΙΟ ΔΗΜΟΣΙΑΣ ΠΕΡΙΟΥΣΙΑΣ ΜΑΓΝΗΣΙΑΣ
ΤΟΠΟΓΡΑΦΙΚΟ ΔΙΑΓΡΑΜΜΑ
ΕΠΑΝΑΚΑΘΟΡΙΣΜΟΥ ΓΡΑΜΜΩΝ-ΟΡΙΩΝ ΑΙΓΙΑΛΟΥ, ΠΑΡΑΛΙΑΣ
ΠΕΡΙΟΧΗ : ΛΙΜΕΝΙΚΕΣ ΕΓΚΑΤΑΣΤΑΣΕΙΣ SOVEL A.E.
ΘΕΣΗ : ΤΣΙΓΓΕΛΙ ΑΛΜΥΡΟΥ
ΔΗΜΟΣ : ΑΛΜΥΡΟΥ
Π.Ε. : ΜΑΓΝΗΣΙΑΣ ΚΑΙ ΣΠΟΡΑΔΩΝ
ΠΕΡΙΦΕΡΕΙΑ: ΘΕΣΣΑΛΙΑΣ
Ο ΣΥΝΤΑΚΤΗΣ ΜΗΧΑΝΙΚΟΣ
ΣΦΡΑΓΙΔΑ- ΥΠΟΓΡΑΦΗ
ΙΩΑΝΝΗΣ Κ. ΤΣΑΓΓΑΛΗΣ
ΓΙΑΝΝΗΣ Κ. ΤΣΑΓΓΑΛΗΣ
ΑΓΡΟΝΟΜΟΣ& ΤΟΠΟΓΡΑΦΟΣ ΜΗΧΑΝΙΚΟΣ
ΥΠΟΜΝΗΜΑ ΕΠΙΤΡΟΠΗΣ ΚΑΘΟΡΙΣΜΟΥ ΟΡΙΩΝ ΑΙΓΙΑΛΟΥ ΚΑΙ ΠΑΡΑΛΙΑΣ
Κόκκινη γραμμή : οριογραμμή αιγιαλού
Το παρόν Τοπογραφικό διάγραμμα συνοδεύει την από ... έκθεση της Επιτροπής καθορισμού ορίων Αιγιαλού & Παραλίας. Οι κορυφογραμμές εξασφαλίζονται όπως σημειώνεται στο Διάγραμμα από συντεταγμένες του Συστήματος αναφοράς του Κρατικού Δικτύου (ΕΓΣΑ 87).
ΘΕΩΡΗΘΗΚΕ
ΛΑΡΙΣΑ
Η ΠΡΟΪΣΤΑΜΕΝΗ ΤΗΣ ΠΕΡΙΦΕΡΕΙΑΚΗΣ ΔΙΕΥΘΥΝΣΗΣ ΔΗΜΟΣΙΑΣ ΠΕΡΙΟΥΣΙΑΣ
α.α.
ΓΚΑΛΦΑ ΑΘΑΝΑΣΙΑ
Η ΕΠΙΤΡΟΠΗ
Η ΠΡΟΕΔΡΟΣ
ΜΠΑΡΟΥΤΑ ΟΛΓΑ
ΠΡΟΪΣΤΑΜΕΝΗ ΤΟΥ ΤΜΗΜΑΤΟΣ Β' ΑΙΓΙΑΛΟΥ-ΠΑΡΑΛΙΑΣ ΤΗΣ Π.Δ.Δ.Π. ΘΕΣΣΑΛΙΑΣ-ΣΤΕΡΕΑΣ ΕΛΛΑΔΑΣ
ΤΑ ΜΕΛΗ
1. ΚΩΝΣΤΑΝΤΑ ΒΑΣΙΛΙΚΗ
Αντιπλοίαρχος Λ.Σ.
2. ΤΣΙΑΝΑΣ ΒΑΣΙΛΕΙΟΣ
Αγρ. Τοπογράφος Μηχ/κός
ΠΕΒ της Π.Δ.Δ.Π.Θ.Σ.Ε.
3. ΑΔΑΜΟΥ ΑΙΚΑΤΕΡΙΝΗ
Αγρ. Τοπογράφος Μηχ/κός
Προϊσταμένη Υπηρεσίας Δόμησης Αλμυρού
ΤΡΙΓΩΝΟΜΕΤΡΙΚΗ ΕΞΑΡΤΗΣΗ
ΚΡΑΤΙΚΟ ΤΡΙΓΩΝΟΜΕΤΡΙΚΟ ΔΙΚΤΥΟ
ΥΨΟΜΕΤΡΙΚΗ ΑΦΕΤΗΡΙΑ
ΜΕΣΗ ΣΤΑΘΜΗ ΘΑΛΑΣΣΑΣ
ΜΕΘΟΔΟΣ ΑΠΟΤΥΠΩΣΗΣ
ΤΑΧΥΜΕΤΡΙΚΗ
ΗΜΕΡΟΜΗΝΙΑ ΑΠΟΤΥΠΩΣΗΣ
ΦΕΒΡΟΥΑΡΙΟΣ 2017
ΗΜΕΡΟΜΗΝΙΑ ΣΥΝΤΑΞΗΣ
ΦΕΒΡΟΥΑΡΙΟΣ 2017
ΚΛΙΜΑΚΑ 1:500
ΟΡΜΟΣ ΣΟΥΡΠΗΣ
ΘΑΛΑΣΣΑ
ΠΑΡΑΛΙΑ
ΑΣΦΑΛΤΟΣ
ΚΛΙΜΑΚΑ ΣΧΕΔΙΟΥ
1:500
4336000
4335950
4335900
4335850
400350
400400
400450
400500


ΑΠΟΣΠΑΣΜΑ ΧΑΡΤΗ Γ.Υ.Σ. "5336/3"
ΚΛΙΜΑΚΑ 1/5.000
ΠΡΟΒΛΗΤΑ "Α"
ΘΕΣΗ ΠΕΡΙΓΡΑΜΜΑΤΟΣ ΠΙΝΑΚΙΔΑΣ Π1_2
ΚΑΤΑΡΓΟΥΜΕΝΗ ΓΡΑΜΜΗ ΑΙΓΙΑΛΟΥ & ΠΑΡΑΛΙΑΣ
ΚΑΤΑΡΓΟΥΜΕΝΗ ΓΡΑΜΜΗ ΠΑΡΑΛΙΑΣ
ΘΑΛΑΣΣΑ
ΘΑΛΑΣΣΑ
ΠΡΟΒΛΗΤΑ : "Α"
ΟΡΜΟΣ ΣΟΥΡΠΗΣ
ΟΡΜΟΣ ΣΟΥΡΠΗΣ
400550
400600
400650
400700


ΟΔΗΓΟΣ ΠΙΝΑΚΙΔΩΝ
ΠΙΝΑΚΙΔΑ Π1_1
ΠΙΝΑΚΙΔΑ Π1_2
ΠΙΝΑΚΙΔΑ Π1_3
ΠΙΝΑΚΙΔΑ Π1_4
ΠΙΝΑΚΙΔΑ Π1_5
ΠΙΝΑΚΙΔΑ Π1_6
ΕΘΝΙΚΟ ΤΥΠΟΓΡΑΦΕΙΟ
Για τεχνικούς λόγους στο σχεδιάγραμμα, από το ηλεκτρονικό αρχείο, έγινε σμίκρυνση κατά ποσοστό 39%
ΣΥΝΤΕΤΑΓΜΕΝΕΣ ΤΩΝ ΚΟΡΥΦΩΝ ΝΕΟΥ ΑΙΓΙΑΛΟΥ :
Ε.Γ.Σ.Α.'87
ΠΑΡΑΤΗΡΗΣΕΙΣ:
1. Το διάγραμμα είναι ενταγμένο στο κρατικό σύστημα συντεταγμένων ΕΓΣΑ'87
2. Οι διαστάσεις και το εμβαδόν υπολογίσθηκαν αναλυτικά από τις συν/νες των κορυφών
3. Η εξάρτηση από το ΕΓΣΑ'87 πραγματοποιήθηκε με σύστημα GPS και κάνοντας χρήση του Ελληνικού Συστήματος Εντόπισμου - HEPOS
6' 400368.180 4335497.146
6'Α 400380.646 4335507.987
10' 400332.052 4335832.804
10'Α 400339.342 4335827.714
ΓΡΑΜΜΗ ΑΙΓΙΑΛΟΥ (ΦΕΚ 845Δ'/17-09-1986)
ΓΡΑΜΜΗ ΧΕΡΣΑΙΑΣ ΖΩΝΗΣ ΛΙΜΕΝΟΣ (ΦΕΚ 149Δ'/13-03-1989 και ΦΕΚ 930Δ'/29-12-1999)
ΓΡΑΜΜΗ ΠΑΡΑΛΙΑΣ (ΦΕΚ 845Δ'/17-09-1986)
ΟΡΜΟΣ ΣΟΥΡΠΗΣ
ΘΑΛΑΣΣΑ
ΘΑΛΑΣΣΑ
ΕΓΚΑΤΑΣΤΑΣΕΙΣ SOVEL A.E.
13
13'
12
12'
11'Α
4336000
4335950
4335900
4335850
4335800

ΑΠΟΣΠΑΣΜΑ ΔΟΡΥΦΟΡΙΚΗΣ ΛΗΨΗΣ(ΟΡΘΟΦΩΤΟΧΑΡΤΗ)
ΚΛΙΜΑΚΑ 1/5.000

ΠΡΟΒΛΗΤΑ "Α"
ΚΑΤΑΡΓΟΥΜΕΝΗ ΓΡΑΜΜΗ ΑΙΓΙΑΛΟΥ & ΠΑΡΑΛΙΑΣ
ΘΕΣΗ ΠΕΡΙΓΡΑΜΜΑΤΟΣ ΠΙΝΑΚΙΔΑΣ Π1_3
ΚΑΤΑΡΓΟΥΜΕΝΗ ΓΡΑΜΜΗ ΠΑΡΑΛΙΑΣ
ΠΡΟΒΛΗΤΑ "Β"

ΑΠΟΣΠΑΣΜΑ ΧΑΡΤΗ Γ.Υ.Σ. "ΑΛΜΥΡΟΣ"
ΚΛΙΜΑΚΑ 1/50.000

ΘΕΣΗ ΠΕΡΙΓΡΑΜΜΑΤΟΣ ΠΙΝΑΚΙΔΑΣ Π1_

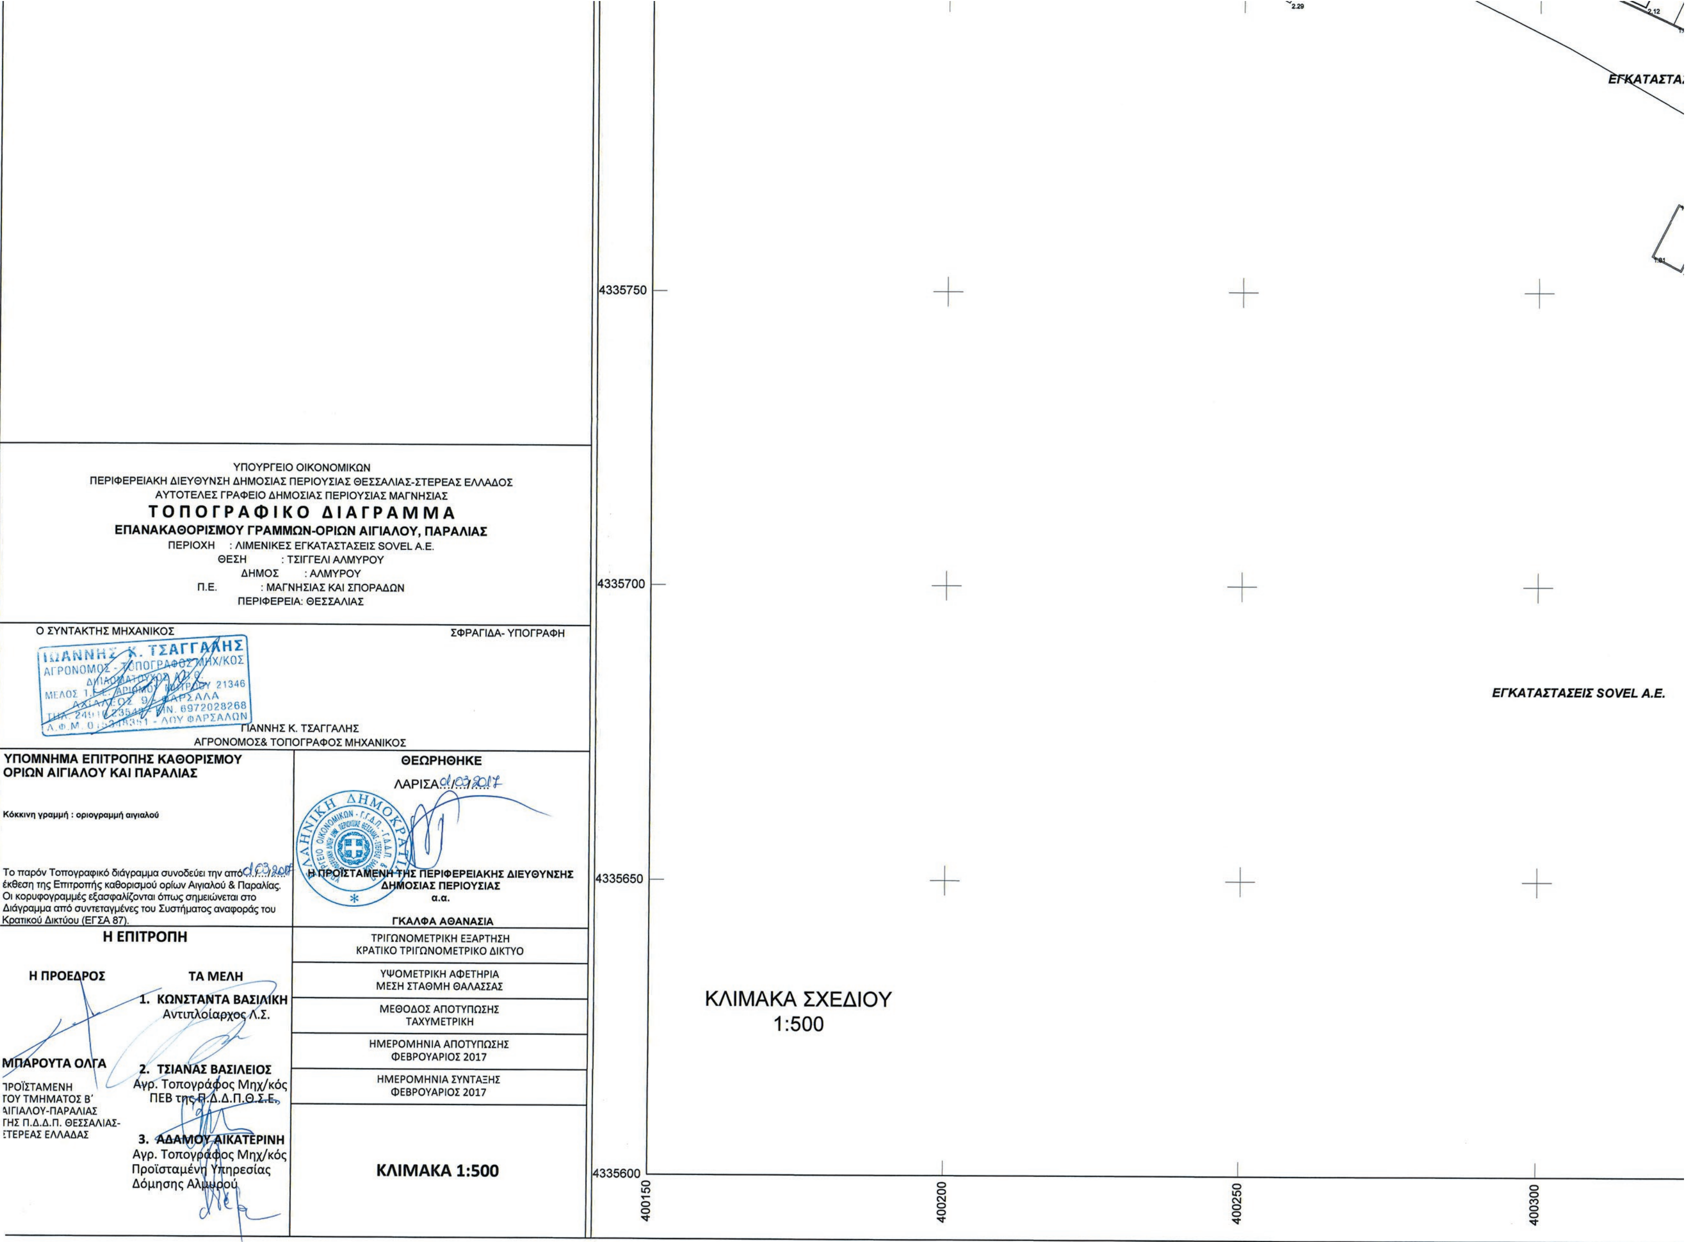
Β Α Ν Δ

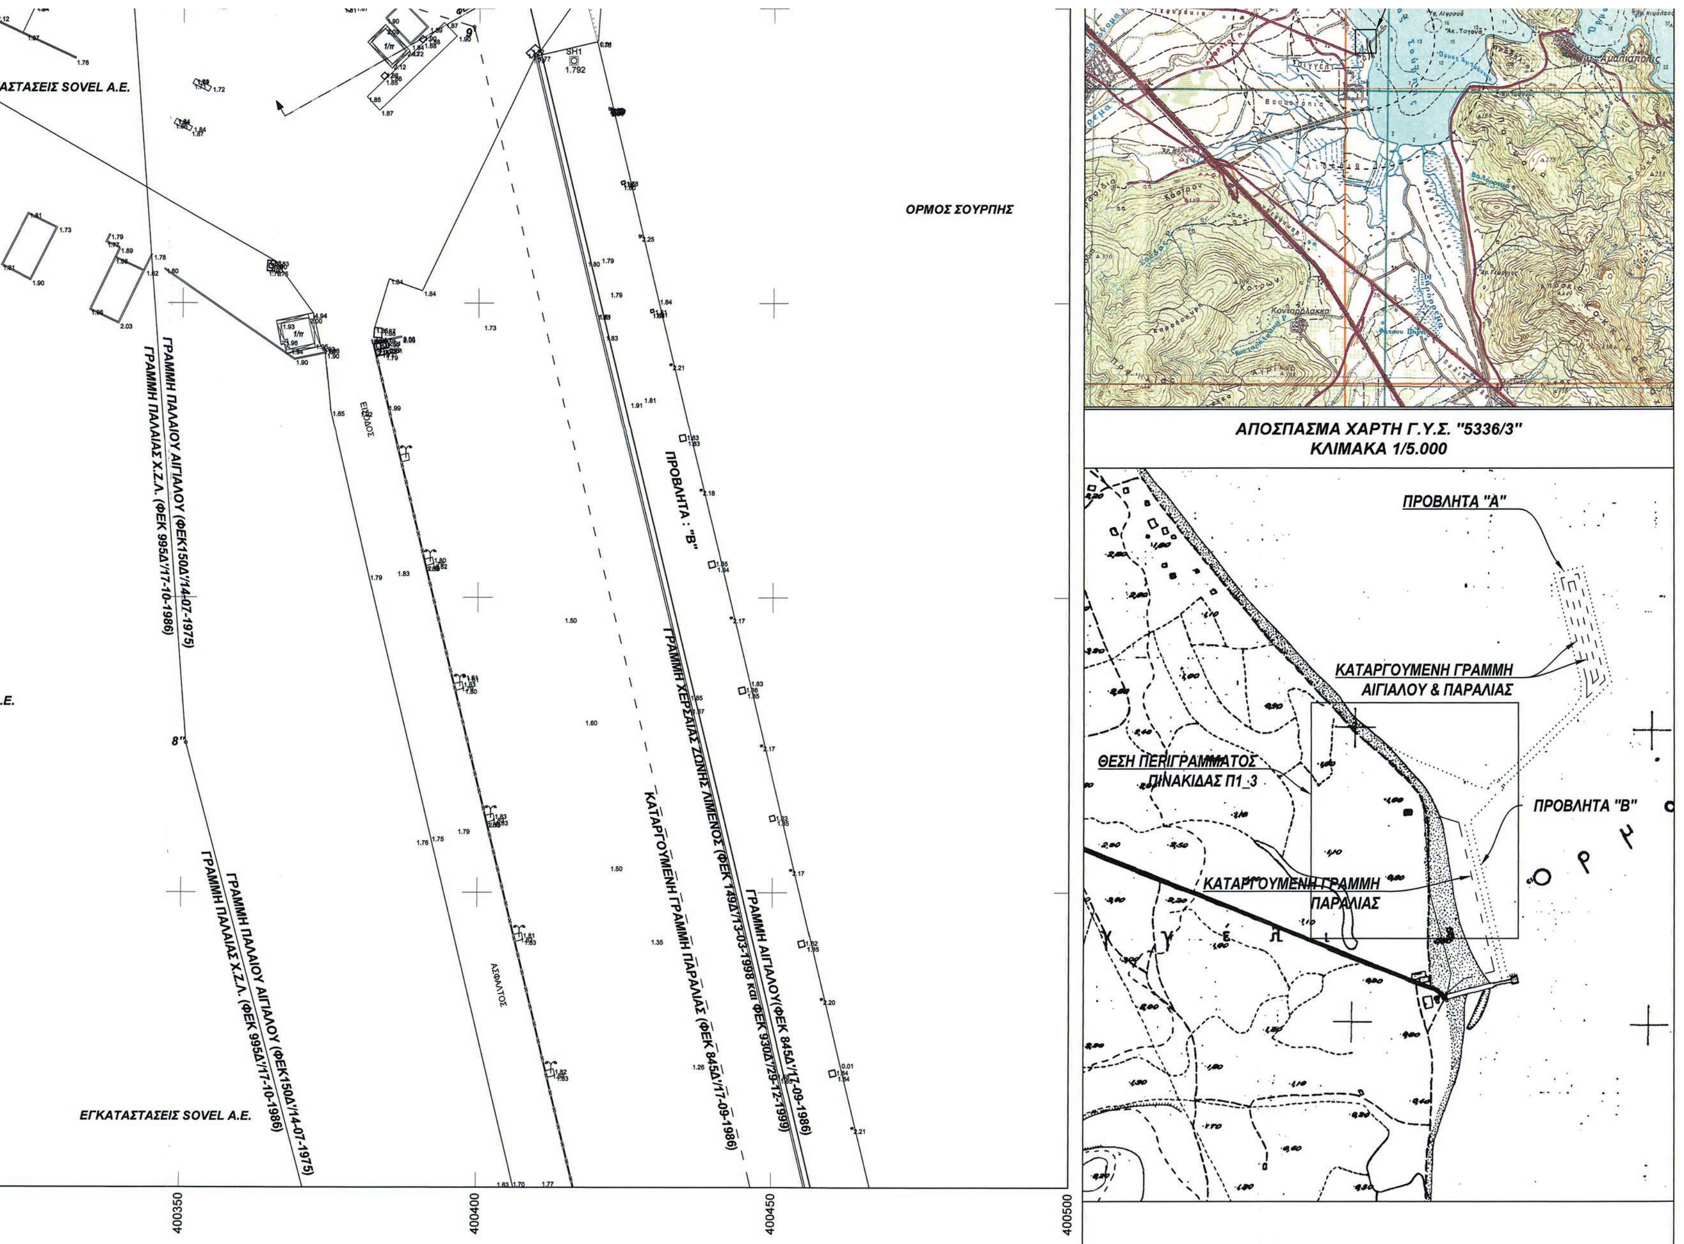
ΟΡΜΟΣ ΣΟΥΡΠΗΣ

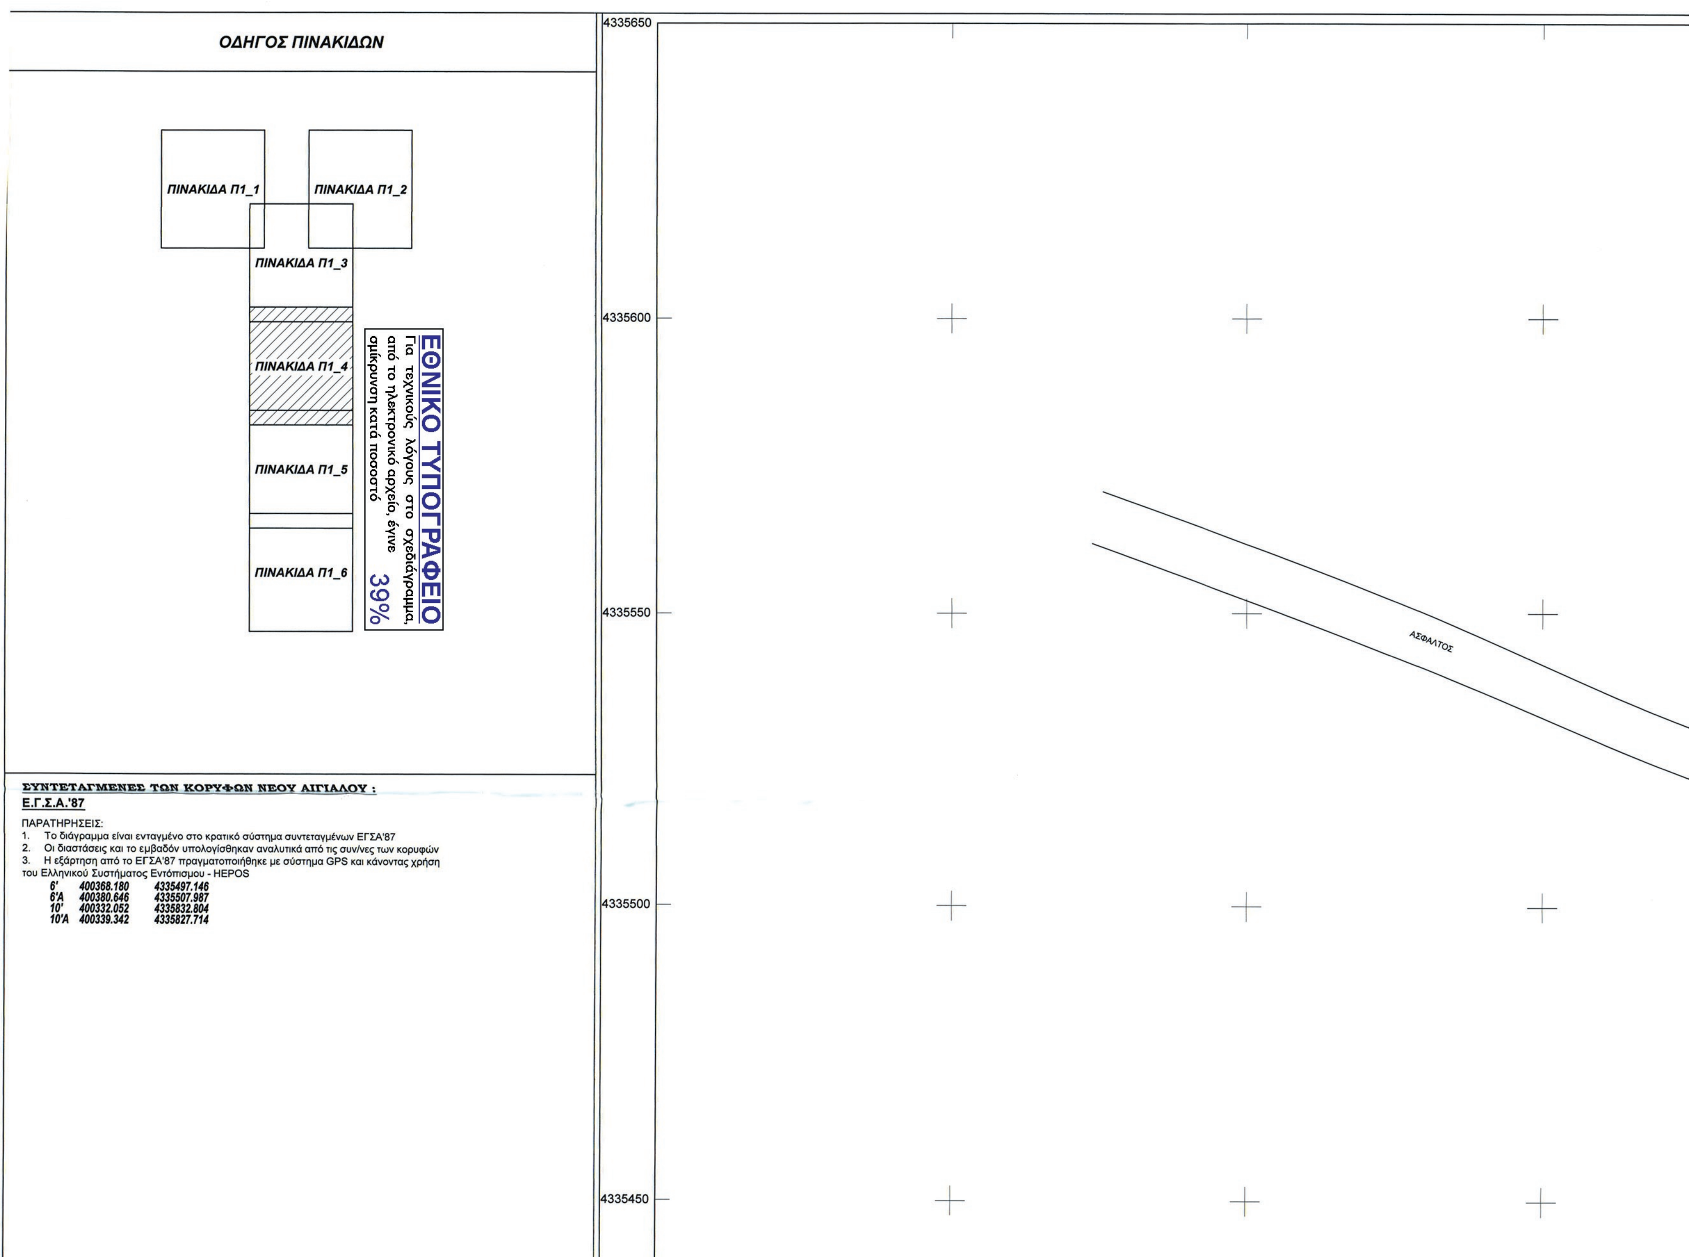
ΘΑΛΑΣΣΑ

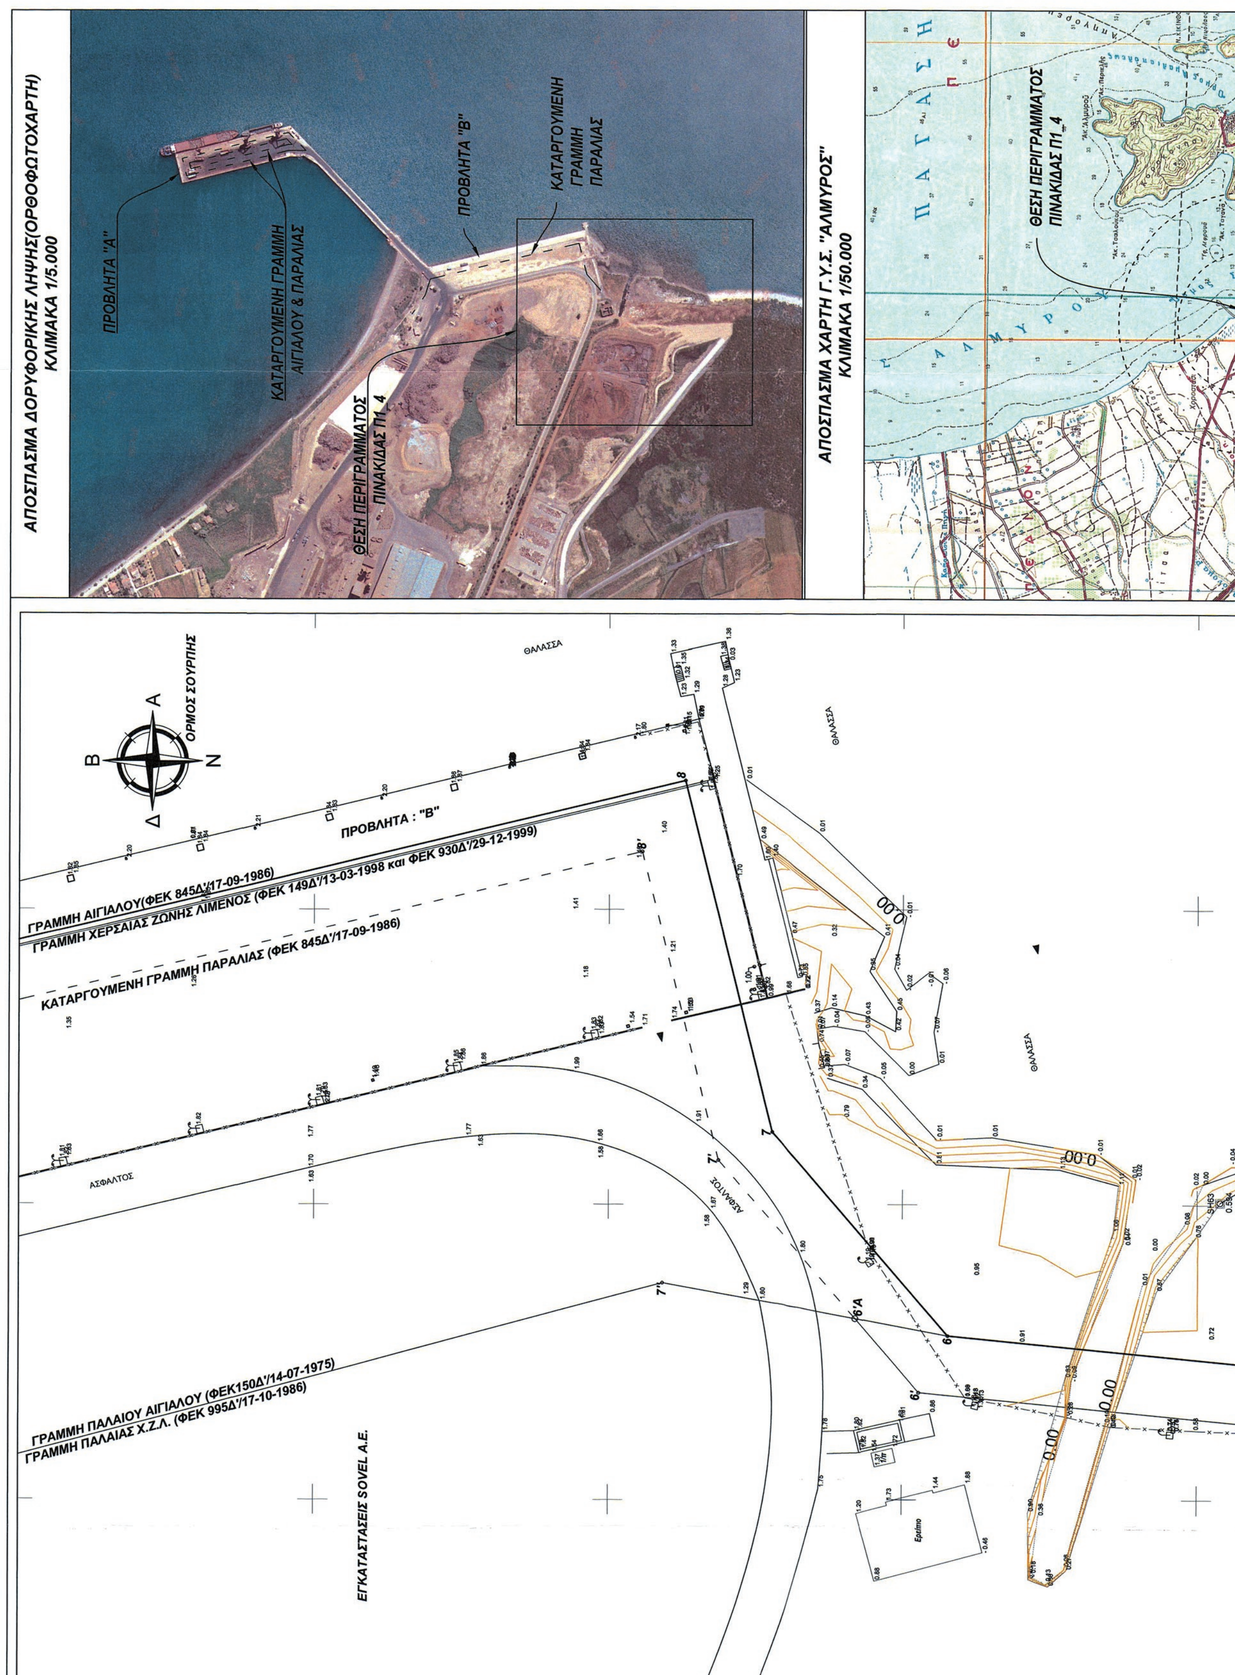
ΑΣΦΑΛΤΟΣ

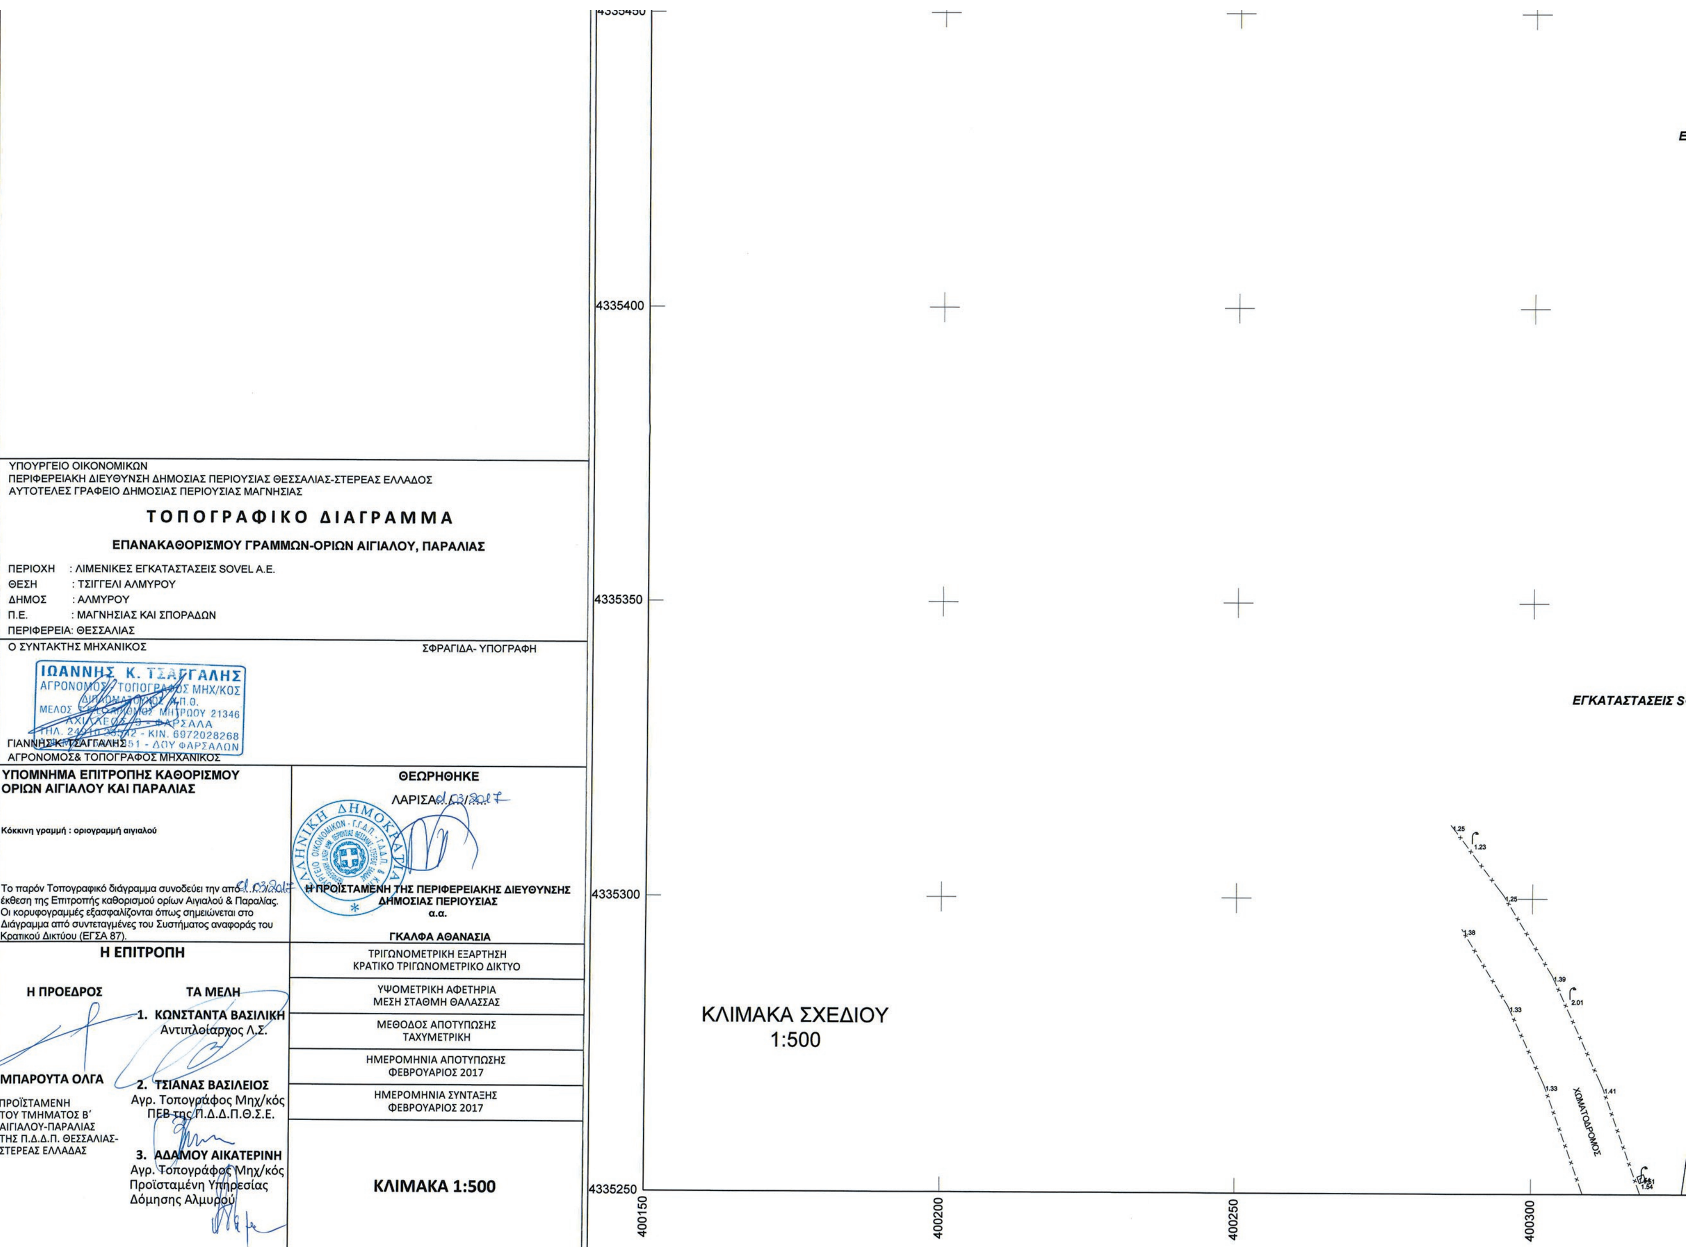
ΠΑΡΑΛΙΑ

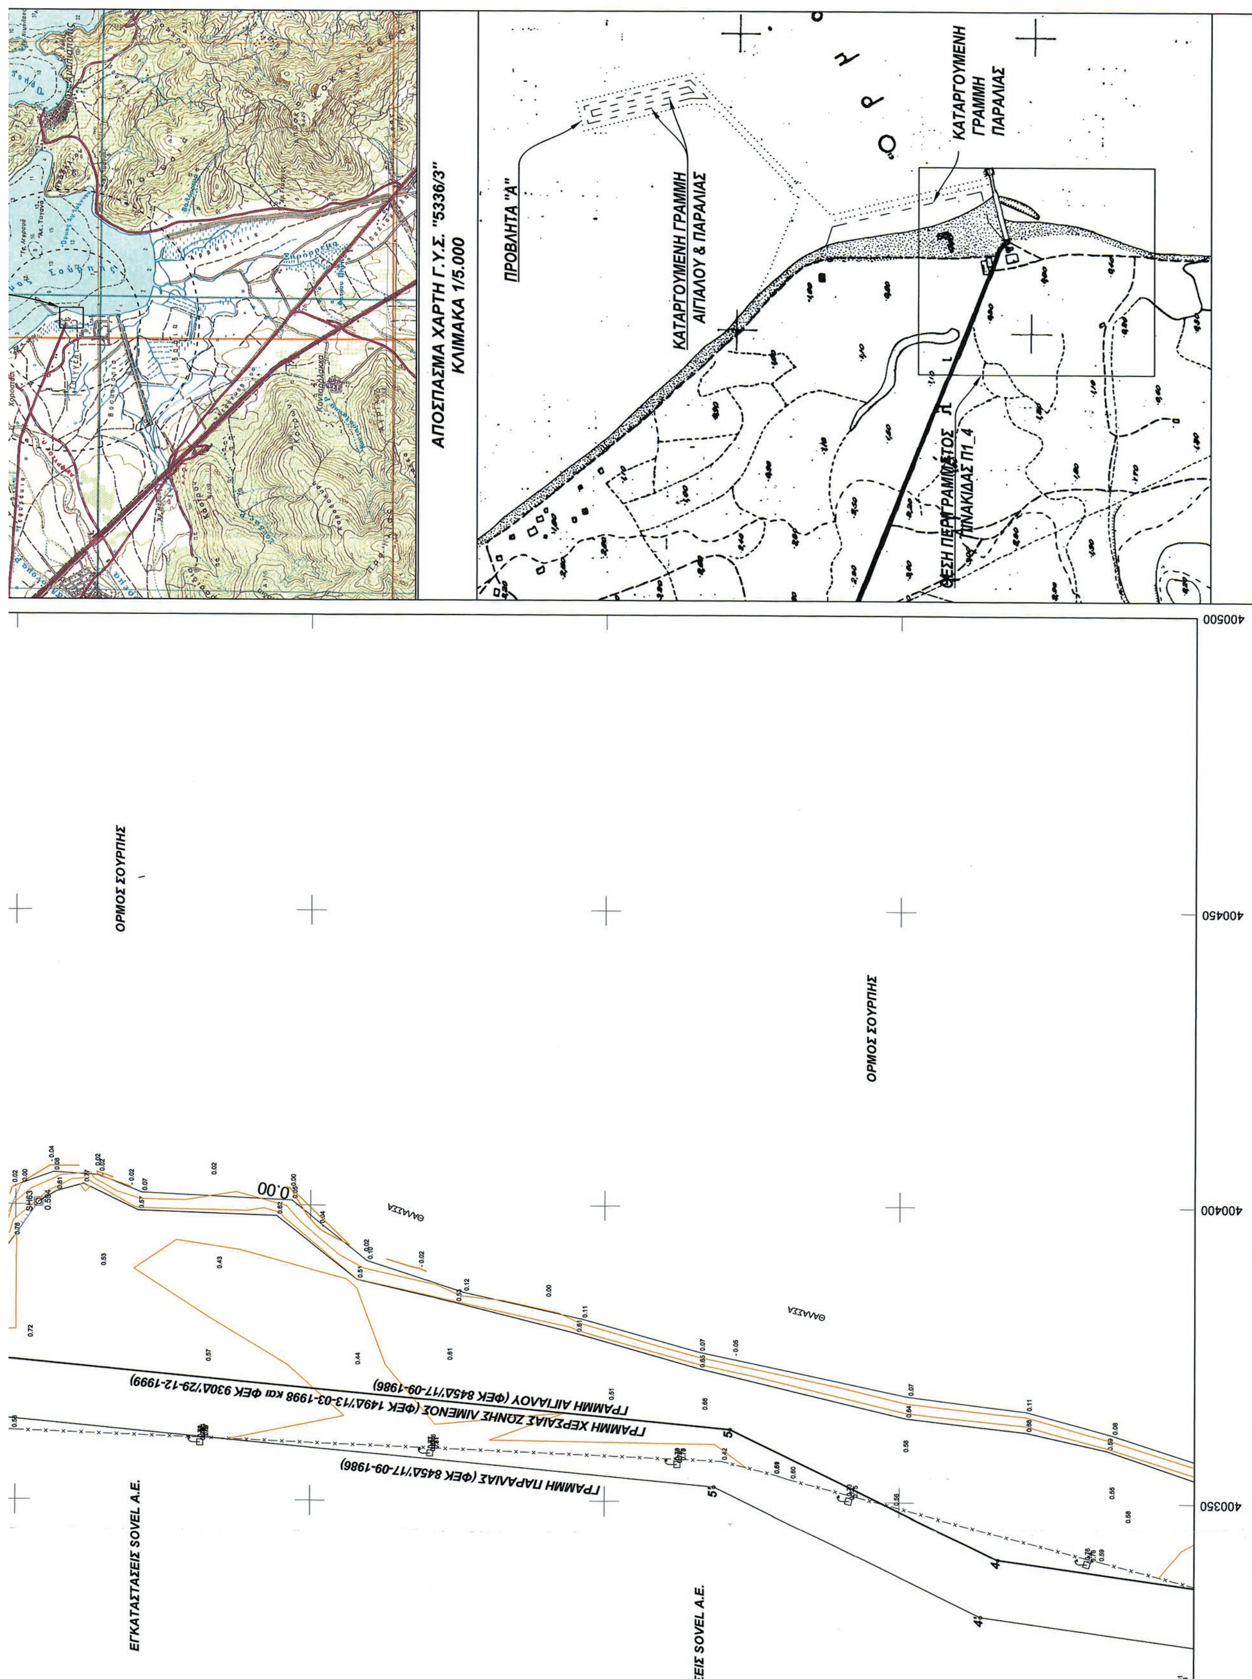

ΕΓΚΑΤΑΣΤΑ.
ΕΓΚΑΤΑΣΤΑΣΕΙΣ SOVEL A.E.
4335750
4335700
4335650
4335600
400150
400200
400250
400300
ΚΛΙΜΑΚΑ ΣΧΕΔΙΟΥ
1:500
ΥΠΟΥΡΓΕΙΟ ΟΙΚΟΝΟΜΙΚΩΝ
ΠΕΡΙΦΕΡΕΙΑΚΗ ΔΙΕΥΘΥΝΣΗ ΔΗΜΟΣΙΑΣ ΠΕΡΙΟΥΣΙΑΣ ΘΕΣΣΑΛΙΑΣ-ΣΤΕΡΕΑΣ ΕΛΛΑΔΟΣ
ΑΥΤΟΤΕΛΕΣ ΓΡΑΦΕΙΟ ΔΗΜΟΣΙΑΣ ΠΕΡΙΟΥΣΙΑΣ ΜΑΓΝΗΣΙΑΣ
ΤΟΠΟΓΡΑΦΙΚΟ ΔΙΑΓΡΑΜΜΑ
ΕΠΑΝΑΚΑΘΟΡΙΣΜΟΥ ΓΡΑΜΜΩΝ-ΟΡΙΩΝ ΑΙΓΙΑΛΟΥ, ΠΑΡΑΛΙΑΣ
ΠΕΡΙΟΧΗ : ΛΙΜΕΝΙΚΕΣ ΕΓΚΑΤΑΣΤΑΣΕΙΣ SOVEL A.E.
ΘΕΣΗ : ΤΣΙΓΓΕΛΙ ΑΛΜΥΡΟΥ
ΔΗΜΟΣ : ΑΛΜΥΡΟΥ
Π.Ε. : ΜΑΓΝΗΣΙΑΣ ΚΑΙ ΣΠΟΡΑΔΩΝ
ΠΕΡΙΦΕΡΕΙΑ: ΘΕΣΣΑΛΙΑΣ
Ο ΣΥΝΤΑΚΤΗΣ ΜΗΧΑΝΙΚΟΣ
ΣΦΡΑΓΙΔΑ- ΥΠΟΓΡΑΦΗ
ΙΩΑΝΝΗΣ Κ. ΤΣΑΓΓΑΛΗΣ
ΑΓΡΟΝΟΜΟΣ - ΤΟΠΟΓΡΑΦΟΣ ΜΗΧ/ΚΟΣ
ΙΩΑΝΝΗΣ Κ. ΤΣΑΓΓΑΛΗΣ
ΑΓΡΟΝΟΜΟΣ& ΤΟΠΟΓΡΑΦΟΣ ΜΗΧΑΝΙΚΟΣ
ΥΠΟΜΝΗΜΑ ΕΠΙΤΡΟΠΗΣ ΚΑΘΟΡΙΣΜΟΥ ΟΡΙΩΝ ΑΙΓΙΑΛΟΥ ΚΑΙ ΠΑΡΑΛΙΑΣ
Κόκκινη γραμμή : οριογραμμή αιγιαλού
Το παρόν Τοπογραφικό διάγραμμα συνοδεύει την από .... έκθεση της Επιτροπής καθορισμού ορίων Αιγιαλού & Παραλίας. Οι κορυφογραμμές εξασφαλίζονται όπως σημειώνεται στο Διάγραμμα από συντεταγμένες του Συστήματος αναφοράς του Κρατικού Δικτύου (ΕΓΣΑ 87).
ΘΕΩΡΗΘΗΚΕ
ΛΑΡΙΣΑ ....
Η ΠΡΟΪΣΤΑΜΕΝΗ ΤΗΣ ΠΕΡΙΦΕΡΕΙΑΚΗΣ ΔΙΕΥΘΥΝΣΗΣ ΔΗΜΟΣΙΑΣ ΠΕΡΙΟΥΣΙΑΣ
α.α.
ΓΚΑΛΦΑ ΑΘΑΝΑΣΙΑ
Η ΕΠΙΤΡΟΠΗ
Η ΠΡΟΕΔΡΟΣ
ΜΠΑΡΟΥΤΑ ΟΛΓΑ
ΠΡΟΪΣΤΑΜΕΝΗ ΤΟΥ ΤΜΗΜΑΤΟΣ Β’ ΑΙΓΙΑΛΟΥ-ΠΑΡΑΛΙΑΣ ΤΗΣ Π.Δ.Δ.Π. ΘΕΣΣΑΛΙΑΣ-ΣΤΕΡΕΑΣ ΕΛΛΑΔΑΣ
ΤΑ ΜΕΛΗ
1. ΚΩΝΣΤΑΝΤΑ ΒΑΣΙΛΙΚΗ
Αντιπλοίαρχος Λ.Σ.
2. ΤΣΙΑΝΑΣ ΒΑΣΙΛΕΙΟΣ
Αγρ. Τοπογράφος Μηχ/κός
ΠΕΒ της Π.Δ.Δ.Π.Θ.Σ.Ε.
3. ΑΔΑΜΟΥ ΑΙΚΑΤΕΡΙΝΗ
Αγρ. Τοπογράφος Μηχ/κός
Προϊσταμένη Υπηρεσίας Δόμησης Αλμυρού
ΤΡΙΓΩΝΟΜΕΤΡΙΚΗ ΕΞΑΡΤΗΣΗ
ΚΡΑΤΙΚΟ ΤΡΙΓΩΝΟΜΕΤΡΙΚΟ ΔΙΚΤΥΟ
ΥΨΟΜΕΤΡΙΚΗ ΑΦΕΤΗΡΙΑ
ΜΕΣΗ ΣΤΑΘΜΗ ΘΑΛΑΣΣΑΣ
ΜΕΘΟΔΟΣ ΑΠΟΤΥΠΩΣΗΣ
ΤΑΧΥΜΕΤΡΙΚΗ
ΗΜΕΡΟΜΗΝΙΑ ΑΠΟΤΥΠΩΣΗΣ
ΦΕΒΡΟΥΑΡΙΟΣ 2017
ΗΜΕΡΟΜΗΝΙΑ ΣΥΝΤΑΞΗΣ
ΦΕΒΡΟΥΑΡΙΟΣ 2017
ΚΛΙΜΑΚΑ 1:500


ΑΠΟΣΠΑΣΜΑ ΧΑΡΤΗ Γ.Υ.Σ. "5336/3"
ΚΛΙΜΑΚΑ 1/5.000
ΠΡΟΒΛΗΤΑ "Α"
ΚΑΤΑΡΓΟΥΜΕΝΗ ΓΡΑΜΜΗ ΑΙΓΙΑΛΟΥ & ΠΑΡΑΛΙΑΣ
ΘΕΣΗ ΠΕΡΙΓΡΑΜΜΑΤΟΣ ΠΙΝΑΚΙΔΑΣ Π1_3
ΠΡΟΒΛΗΤΑ "Β"
ΚΑΤΑΡΓΟΥΜΕΝΗ ΓΡΑΜΜΗ ΠΑΡΑΛΙΑΣ
ΟΡΜΟΣ ΣΟΥΡΠΗΣ
ΓΡΑΜΜΗ ΑΙΓΙΑΛΟΥ(ΦΕΚ 845Δ'/17-09-1986)
ΓΡΑΜΜΗ ΧΕΡΣΑΙΑΣ ΖΩΝΗΣ ΛΙΜΕΝΟΣ (ΦΕΚ 149Δ'/13-03-1998 και ΦΕΚ 930Δ'/29-12-1999)
ΚΑΤΑΡΓΟΥΜΕΝΗ ΓΡΑΜΜΗ ΠΑΡΑΛΙΑΣ (ΦΕΚ 845Δ'/17-09-1986)
ΠΡΟΒΛΗΤΑ : "Β"
ΑΣΦΑΛΤΟΣ
ΕΙΣΟΔΟΣ
ΓΡΑΜΜΗ ΠΑΛΑΙΟΥ ΑΙΓΙΑΛΟΥ (ΦΕΚ150Δ'/14-07-1975)
ΓΡΑΜΜΗ ΠΑΛΑΙΑΣ Χ.Ζ.Λ. (ΦΕΚ 995Δ'/17-10-1986)
ΕΓΚΑΤΑΣΤΑΣΕΙΣ SOVEL A.E.
400350
400400
400450
400500


ΟΔΗΓΟΣ ΠΙΝΑΚΙΔΩΝ
ΠΙΝΑΚΙΔΑ Π1_1
ΠΙΝΑΚΙΔΑ Π1_2
ΠΙΝΑΚΙΔΑ Π1_3
ΠΙΝΑΚΙΔΑ Π1_4
ΠΙΝΑΚΙΔΑ Π1_5
ΠΙΝΑΚΙΔΑ Π1_6
ΕΘΝΙΚΟ ΤΥΠΟΓΡΑΦΕΙΟ
Για τεχνικούς λόγους στο σχεδιάγραμμα, από το ηλεκτρονικό αρχείο, έγινε σμίκρυνση κατά ποσοστό 39%
ΣΥΝΤΕΤΑΓΜΕΝΕΣ ΤΩΝ ΚΟΡΥΦΩΝ ΝΕΟΥ ΑΙΓΙΑΛΟΥ :
Ε.Γ.Σ.Α.'87
ΠΑΡΑΤΗΡΗΣΕΙΣ:
1. Το διάγραμμα είναι ενταγμένο στο κρατικό σύστημα συντεταγμένων ΕΓΣΑ'87
2. Οι διαστάσεις και το εμβαδόν υπολογίσθηκαν αναλυτικά από τις συν/νες των κορυφών
3. Η εξάρτηση από το ΕΓΣΑ'87 πραγματοποιήθηκε με σύστημα GPS και κάνοντας χρήση του Ελληνικού Συστήματος Εντόπισμου - HEPOS
6' 400368.180 4335497.146
6'Α 400380.646 4335507.987
10' 400332.052 4335832.804
10'Α 400339.342 4335827.714
4335650
4335600
4335550
4335500
4335450
ΑΣΦΑΛΤΟΣ


ΑΠΟΣΠΑΣΜΑ ΔΟΡΥΦΟΡΙΚΗΣ ΛΗΨΗΣ(ΟΡΘΟΦΩΤΟΧΑΡΤΗ)
ΚΛΙΜΑΚΑ 1/5.000
ΠΡΟΒΛΗΤΑ "Α"
ΚΑΤΑΡΓΟΥΜΕΝΗ ΓΡΑΜΜΗ ΑΙΓΙΑΛΟΥ & ΠΑΡΑΛΙΑΣ
ΠΡΟΒΛΗΤΑ "Β"
ΚΑΤΑΡΓΟΥΜΕΝΗ ΓΡΑΜΜΗ ΠΑΡΑΛΙΑΣ
ΘΕΣΗ ΠΕΡΙΓΡΑΜΜΑΤΟΣ ΠΙΝΑΚΙΔΑΣ Π1_4
ΑΠΟΣΠΑΣΜΑ ΧΑΡΤΗ Γ.Υ.Σ. "ΑΛΜΥΡΟΣ"
ΚΛΙΜΑΚΑ 1/50.000
ΘΕΣΗ ΠΕΡΙΓΡΑΜΜΑΤΟΣ ΠΙΝΑΚΙΔΑΣ Π1_4
ΟΡΜΟΣ ΣΟΥΡΠΗΣ
ΘΑΛΑΣΣΑ
ΠΡΟΒΛΗΤΑ : "Β"
ΓΡΑΜΜΗ ΑΙΓΙΑΛΟΥ(ΦΕΚ 845Δ'/17-09-1986)
ΓΡΑΜΜΗ ΧΕΡΣΑΙΑΣ ΖΩΝΗΣ ΛΙΜΕΝΟΣ (ΦΕΚ 149Δ'/13-03-1998 και ΦΕΚ 930Δ'/29-12-1999)
ΚΑΤΑΡΓΟΥΜΕΝΗ ΓΡΑΜΜΗ ΠΑΡΑΛΙΑΣ (ΦΕΚ 845Δ'/17-09-1986)
ΑΣΦΑΛΤΟΣ
ΓΡΑΜΜΗ ΠΑΛΑΙΟΥ ΑΙΓΙΑΛΟΥ (ΦΕΚ150Δ'/14-07-1975)
ΓΡΑΜΜΗ ΠΑΛΑΙΑΣ Χ.Ζ.Λ. (ΦΕΚ 995Δ'/17-10-1986)
ΕΓΚΑΤΑΣΤΑΣΕΙΣ SOVEL A.E.


ΥΠΟΥΡΓΕΙΟ ΟΙΚΟΝΟΜΙΚΩΝ
ΠΕΡΙΦΕΡΕΙΑΚΗ ΔΙΕΥΘΥΝΣΗ ΔΗΜΟΣΙΑΣ ΠΕΡΙΟΥΣΙΑΣ ΘΕΣΣΑΛΙΑΣ-ΣΤΕΡΕΑΣ ΕΛΛΑΔΟΣ
ΑΥΤΟΤΕΛΕΣ ΓΡΑΦΕΙΟ ΔΗΜΟΣΙΑΣ ΠΕΡΙΟΥΣΙΑΣ ΜΑΓΝΗΣΙΑΣ
ΤΟΠΟΓΡΑΦΙΚΟ ΔΙΑΓΡΑΜΜΑ
ΕΠΑΝΑΚΑΘΟΡΙΣΜΟΥ ΓΡΑΜΜΩΝ-ΟΡΙΩΝ ΑΙΓΙΑΛΟΥ, ΠΑΡΑΛΙΑΣ
ΠΕΡΙΟΧΗ : ΛΙΜΕΝΙΚΕΣ ΕΓΚΑΤΑΣΤΑΣΕΙΣ SOVEL A.E.
ΘΕΣΗ : ΤΣΙΓΓΕΛΙ ΑΛΜΥΡΟΥ
ΔΗΜΟΣ : ΑΛΜΥΡΟΥ
Π.Ε. : ΜΑΓΝΗΣΙΑΣ ΚΑΙ ΣΠΟΡΑΔΩΝ
ΠΕΡΙΦΕΡΕΙΑ: ΘΕΣΣΑΛΙΑΣ
Ο ΣΥΝΤΑΚΤΗΣ ΜΗΧΑΝΙΚΟΣ
ΣΦΡΑΓΙΔΑ- ΥΠΟΓΡΑΦΗ
ΙΩΑΝΝΗΣ Κ. ΤΣΑΓΓΑΛΗΣ
ΑΓΡΟΝΟΜΟΣ ΤΟΠΟΓΡΑΦΟΣ ΜΗΧ/ΚΟΣ
ΓΙΑΝΝΗΣ Κ. ΤΣΑΓΓΑΛΗΣ
ΑΓΡΟΝΟΜΟΣ& ΤΟΠΟΓΡΑΦΟΣ ΜΗΧΑΝΙΚΟΣ
ΥΠΟΜΝΗΜΑ ΕΠΙΤΡΟΠΗΣ ΚΑΘΟΡΙΣΜΟΥ ΟΡΙΩΝ ΑΙΓΙΑΛΟΥ ΚΑΙ ΠΑΡΑΛΙΑΣ
Κόκκινη γραμμή : οριογραμμή αιγιαλού
Το παρόν Τοπογραφικό διάγραμμα συνοδεύει την από ... έκθεση της Επιτροπής καθορισμού ορίων Αιγιαλού & Παραλίας. Οι κορυφογραμμές εξασφαλίζονται όπως σημειώνεται στο Διάγραμμα από συντεταγμένες του Συστήματος αναφοράς του Κρατικού Δικτύου (ΕΓΣΑ 87).
ΘΕΩΡΗΘΗΚΕ
ΛΑΡΙΣΑ
Η ΠΡΟΪΣΤΑΜΕΝΗ ΤΗΣ ΠΕΡΙΦΕΡΕΙΑΚΗΣ ΔΙΕΥΘΥΝΣΗΣ ΔΗΜΟΣΙΑΣ ΠΕΡΙΟΥΣΙΑΣ
α.α.
ΓΚΑΛΦΑ ΑΘΑΝΑΣΙΑ
Η ΕΠΙΤΡΟΠΗ
Η ΠΡΟΕΔΡΟΣ
ΤΑ ΜΕΛΗ
1. ΚΩΝΣΤΑΝΤΑ ΒΑΣΙΛΙΚΗ
Αντιπλοίαρχος Λ.Σ.
ΜΠΑΡΟΥΤΑ ΟΛΓΑ
ΠΡΟΪΣΤΑΜΕΝΗ ΤΟΥ ΤΜΗΜΑΤΟΣ Β΄ ΑΙΓΙΑΛΟΥ-ΠΑΡΑΛΙΑΣ ΤΗΣ Π.Δ.Δ.Π. ΘΕΣΣΑΛΙΑΣ-ΣΤΕΡΕΑΣ ΕΛΛΑΔΑΣ
2. ΤΣΙΑΝΑΣ ΒΑΣΙΛΕΙΟΣ
Αγρ. Τοπογράφος Μηχ/κός
ΠΕΒ της Π.Δ.Δ.Π.Θ.Σ.Ε.
3. ΑΔΑΜΟΥ ΑΙΚΑΤΕΡΙΝΗ
Αγρ. Τοπογράφος Μηχ/κός
Προϊσταμένη Υπηρεσίας Δόμησης Αλμυρού
ΤΡΙΓΩΝΟΜΕΤΡΙΚΗ ΕΞΑΡΤΗΣΗ
ΚΡΑΤΙΚΟ ΤΡΙΓΩΝΟΜΕΤΡΙΚΟ ΔΙΚΤΥΟ
ΥΨΟΜΕΤΡΙΚΗ ΑΦΕΤΗΡΙΑ
ΜΕΣΗ ΣΤΑΘΜΗ ΘΑΛΑΣΣΑΣ
ΜΕΘΟΔΟΣ ΑΠΟΤΥΠΩΣΗΣ
ΤΑΧΥΜΕΤΡΙΚΗ
ΗΜΕΡΟΜΗΝΙΑ ΑΠΟΤΥΠΩΣΗΣ
ΦΕΒΡΟΥΑΡΙΟΣ 2017
ΗΜΕΡΟΜΗΝΙΑ ΣΥΝΤΑΞΗΣ
ΦΕΒΡΟΥΑΡΙΟΣ 2017
ΚΛΙΜΑΚΑ 1:500
ΚΛΙΜΑΚΑ ΣΧΕΔΙΟΥ
1:500
ΕΓΚΑΤΑΣΤΑΣΕΙΣ S
ΧΩΜΑΤΟΔΡΟΜΟΣ
4335400
4335350
4335300
4335250
400150
400200
400250
400300


ΑΠΟΣΠΑΣΜΑ ΧΑΡΤΗ Γ.Υ.Σ. "5336/3"
ΚΛΙΜΑΚΑ 1/5.000
ΠΡΟΒΛΗΤΑ "Α"
ΚΑΤΑΡΓΟΥΜΕΝΗ ΓΡΑΜΜΗ ΑΙΓΙΑΛΟΥ & ΠΑΡΑΛΙΑΣ
ΚΑΤΑΡΓΟΥΜΕΝΗ ΓΡΑΜΜΗ ΠΑΡΑΛΙΑΣ
ΘΕΣΗ ΠΕΡΙΓΡΑΜΜΑΤΟΣ ΠΙΝΑΚΙΔΑΣ Π1_4
ΟΡΜΟΣ ΣΟΥΡΠΗΣ
ΟΡΜΟΣ ΣΟΥΡΠΗΣ
ΘΑΛΑΣΣΑ
ΘΑΛΑΣΣΑ
ΓΡΑΜΜΗ ΑΙΓΙΑΛΟΥ (ΦΕΚ 845Δ/17-09-1986)
ΓΡΑΜΜΗ ΧΕΡΣΑΙΑΣ ΖΩΝΗΣ ΛΙΜΕΝΟΣ (ΦΕΚ 149Δ/13-03-1998 και ΦΕΚ 930Δ/29-12-1999)
ΓΡΑΜΜΗ ΠΑΡΑΛΙΑΣ (ΦΕΚ 845Δ/17-09-1986)
ΕΓΚΑΤΑΣΤΑΣΕΙΣ SOVEL A.E.
400500
400450
400400
400350